
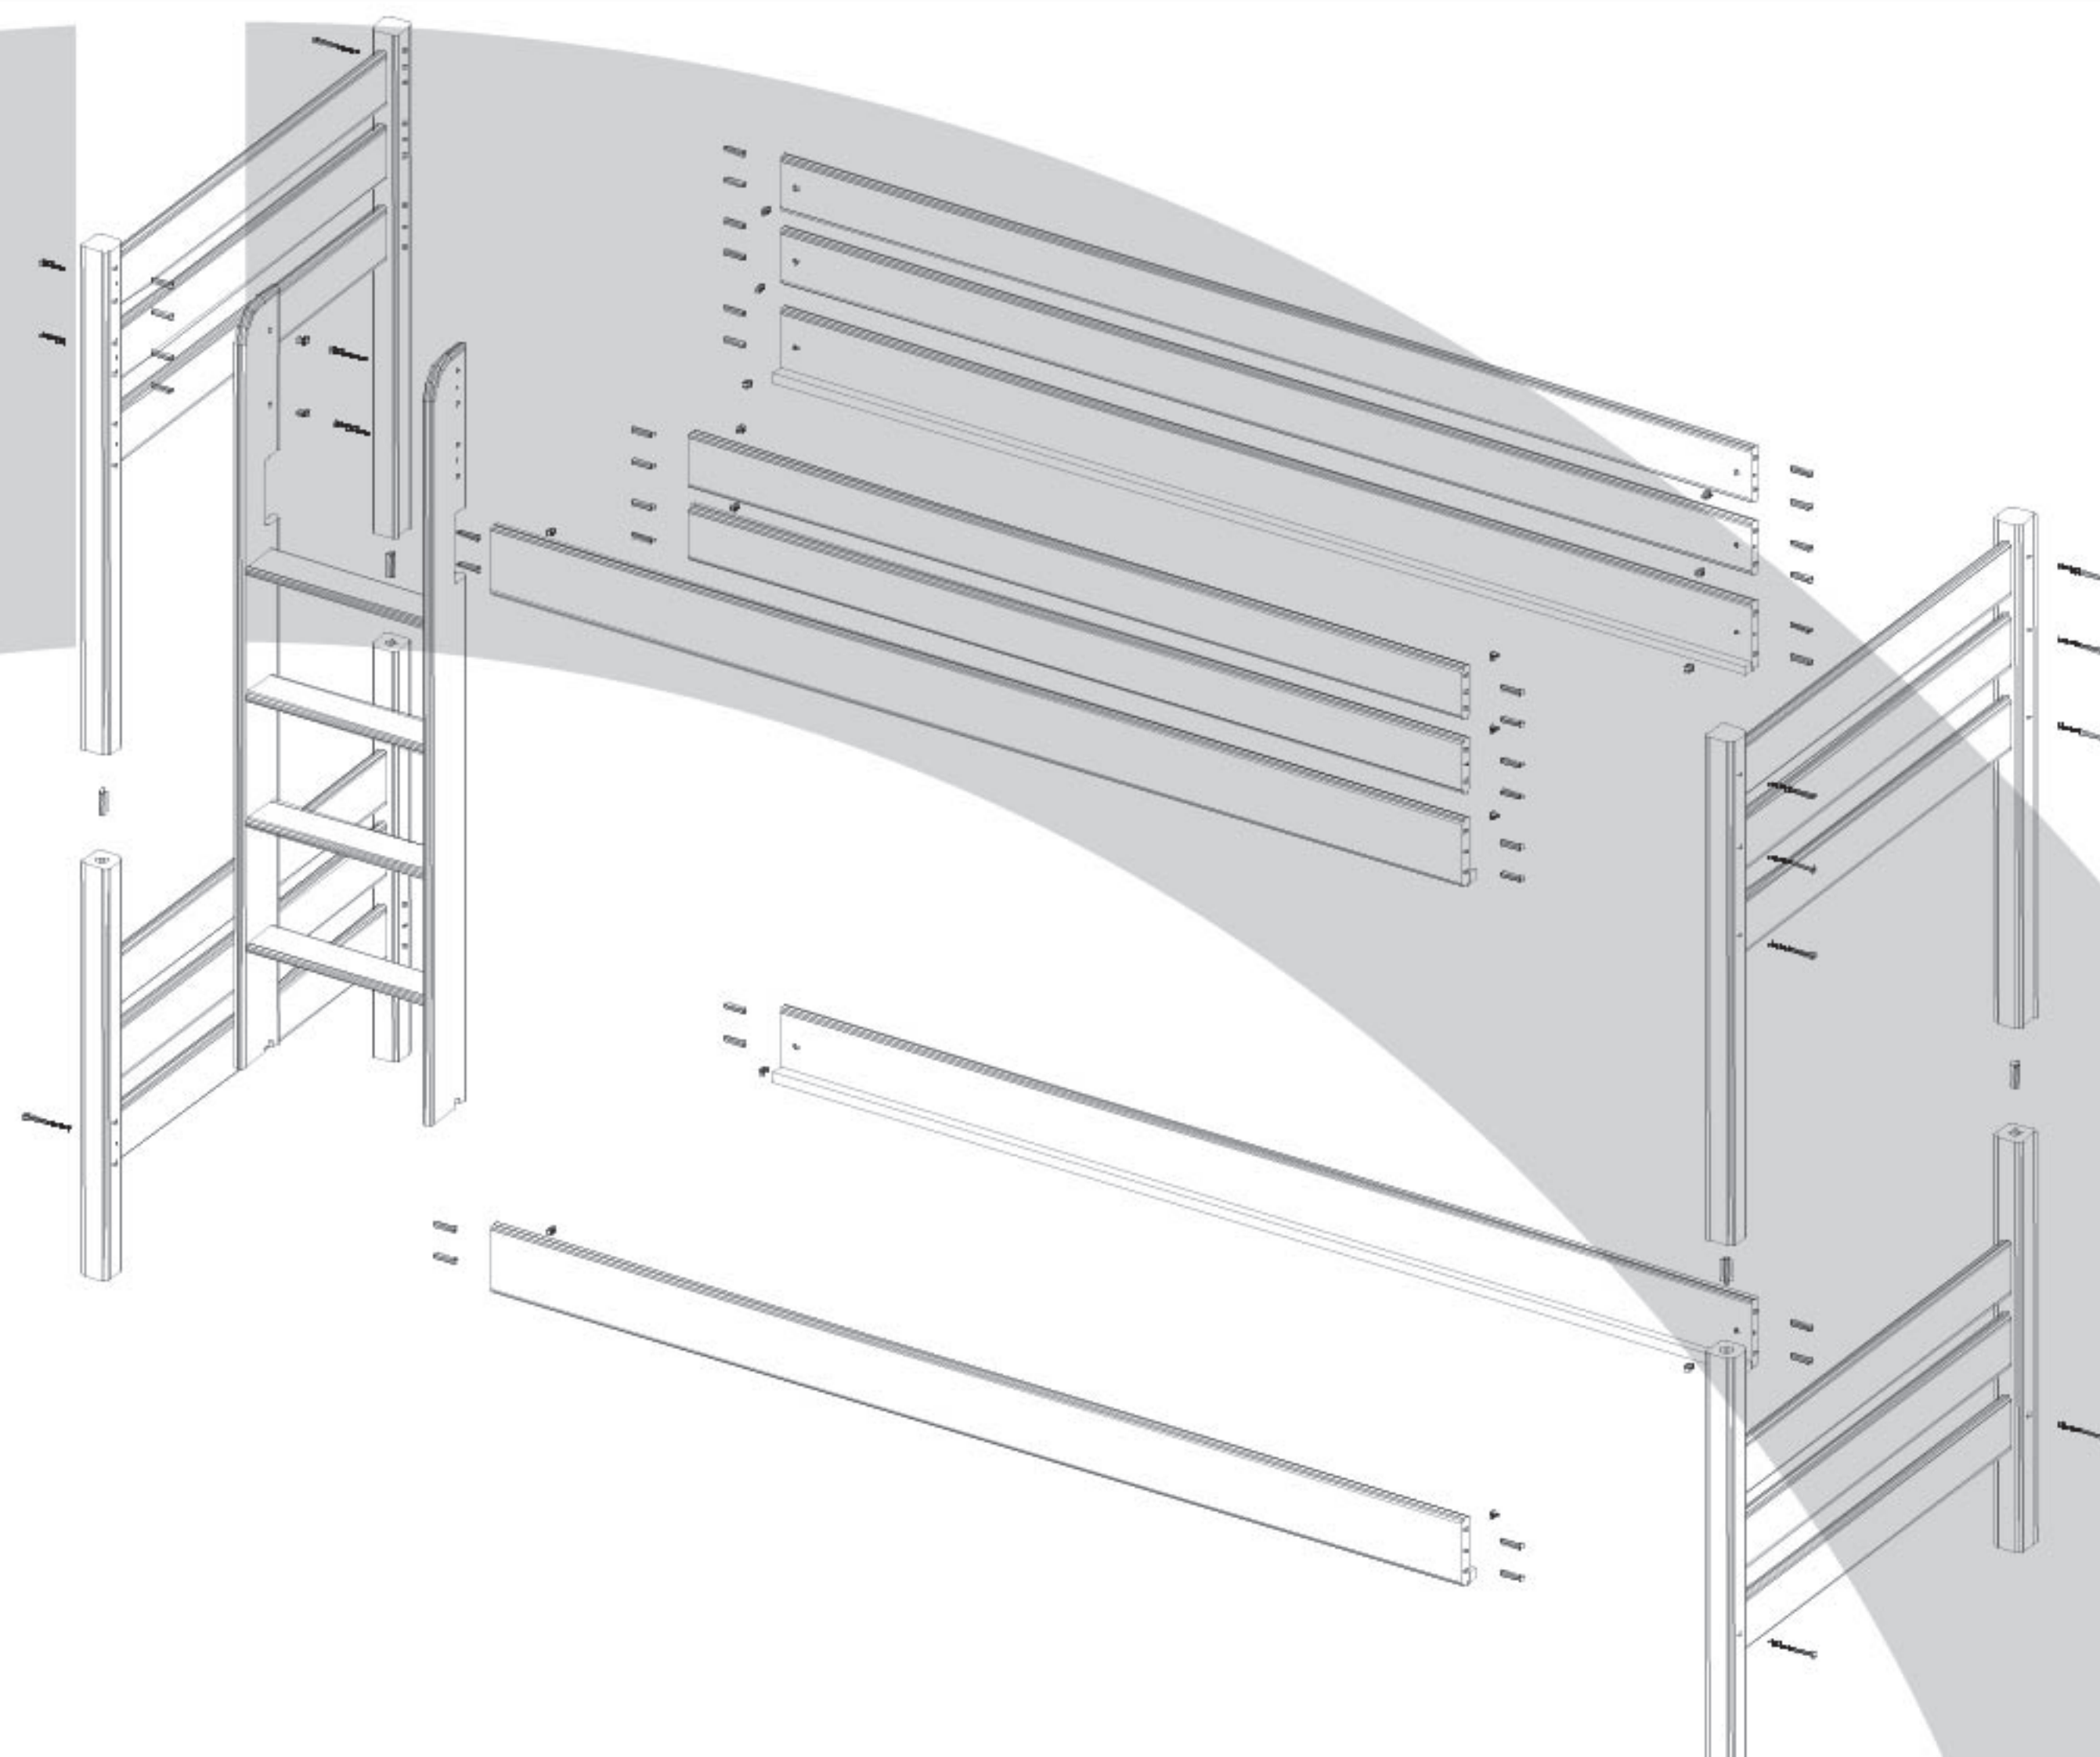
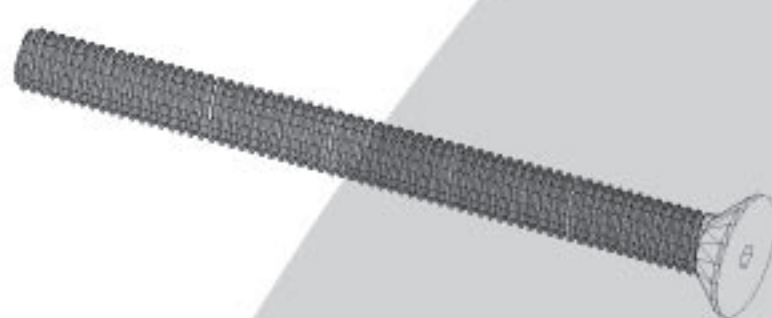
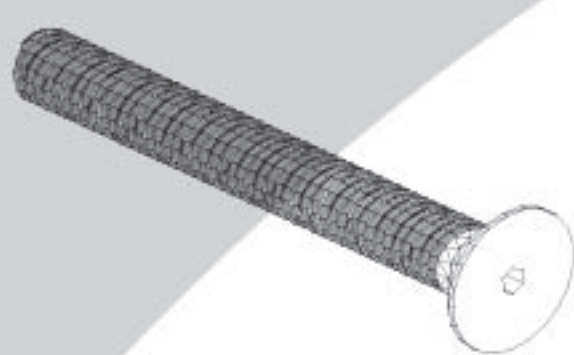
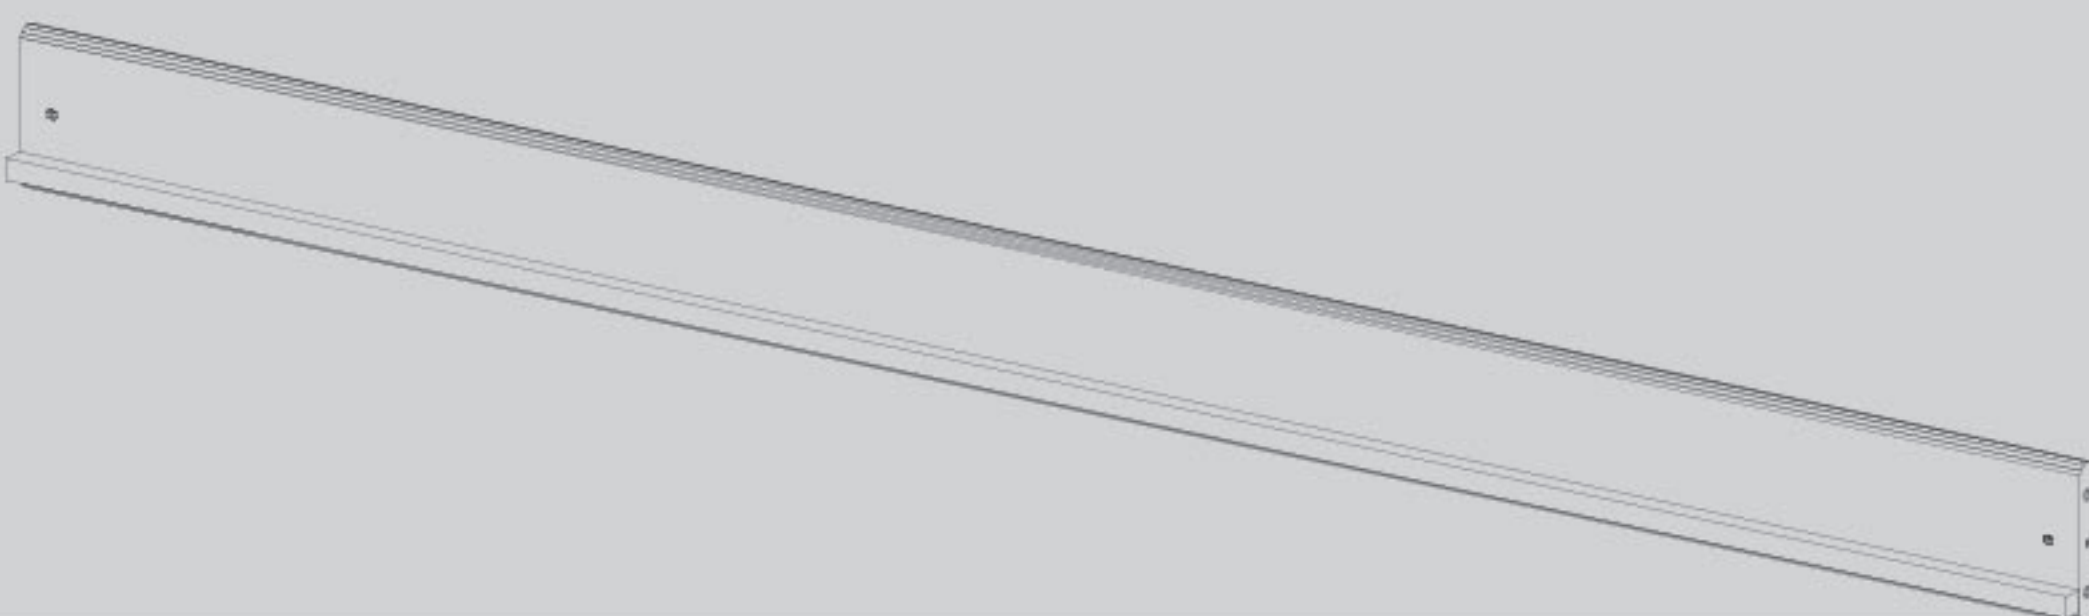
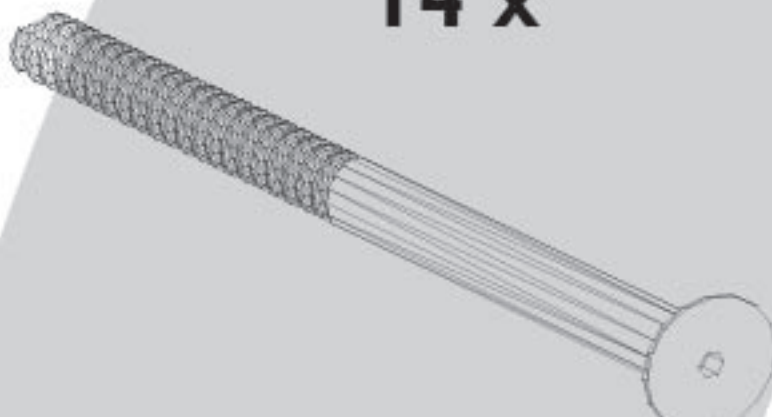
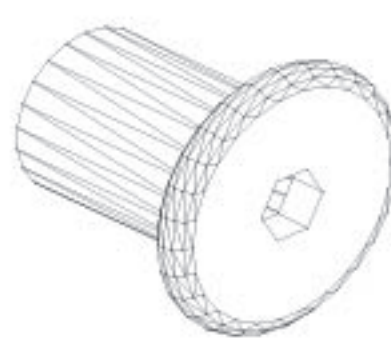
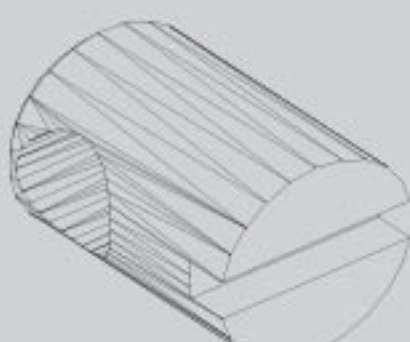
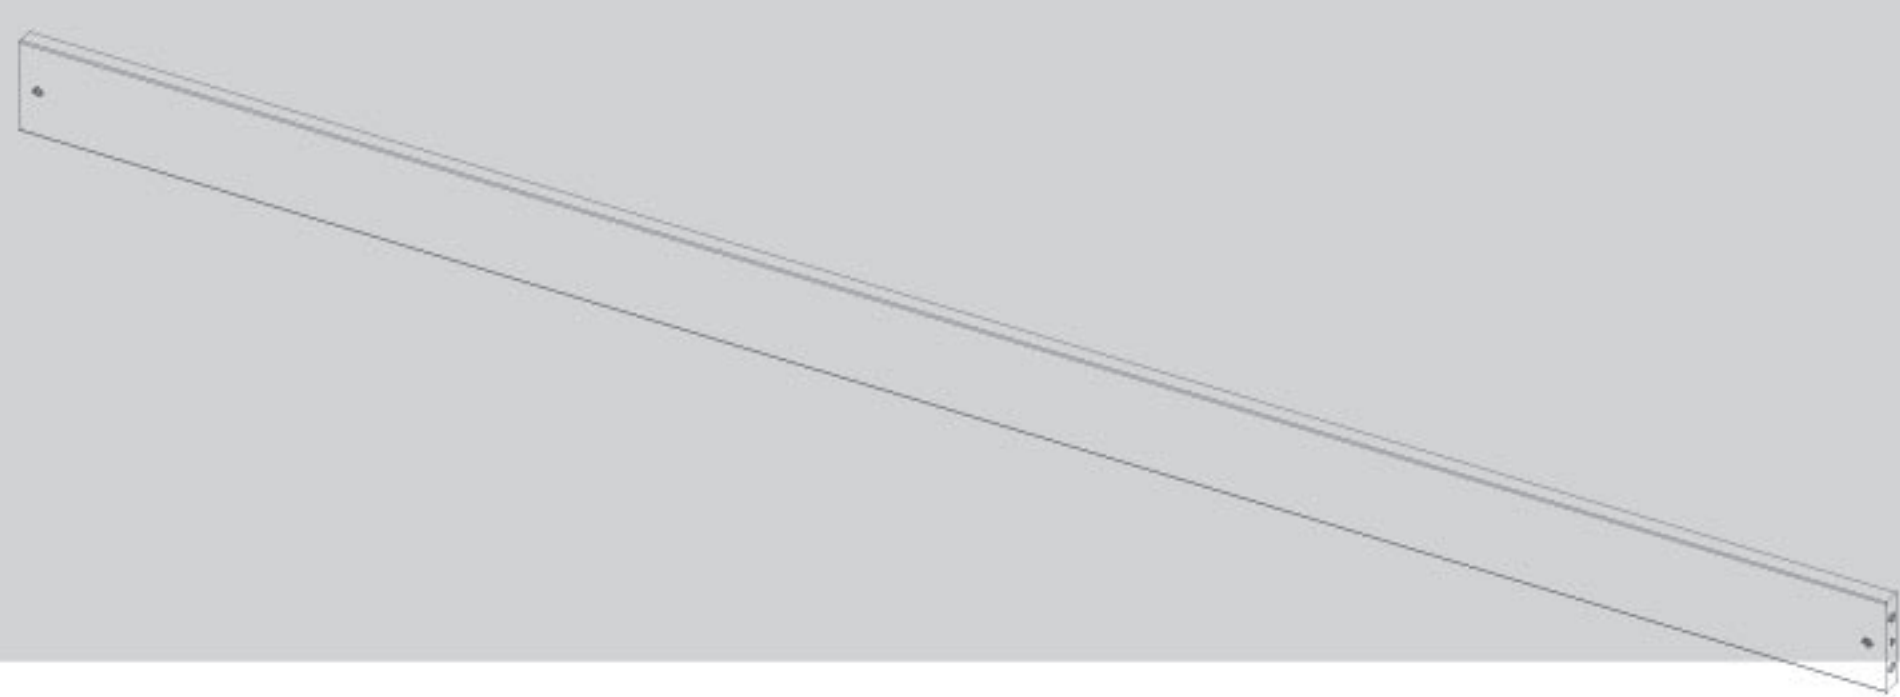
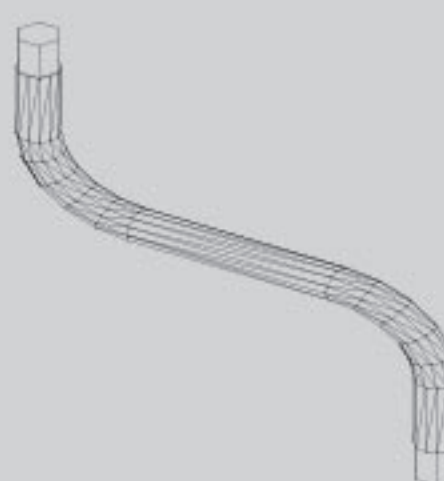
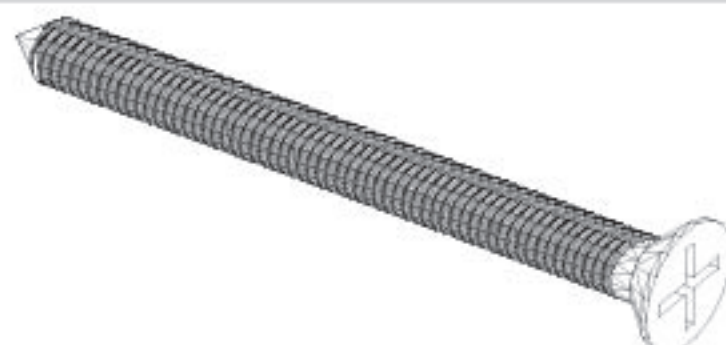
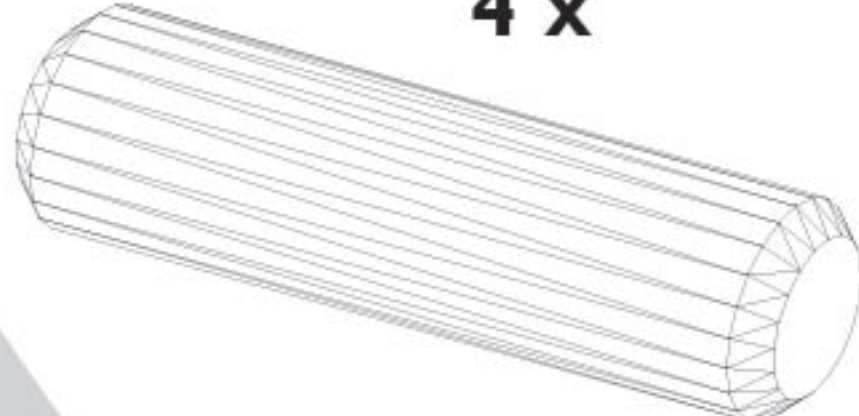
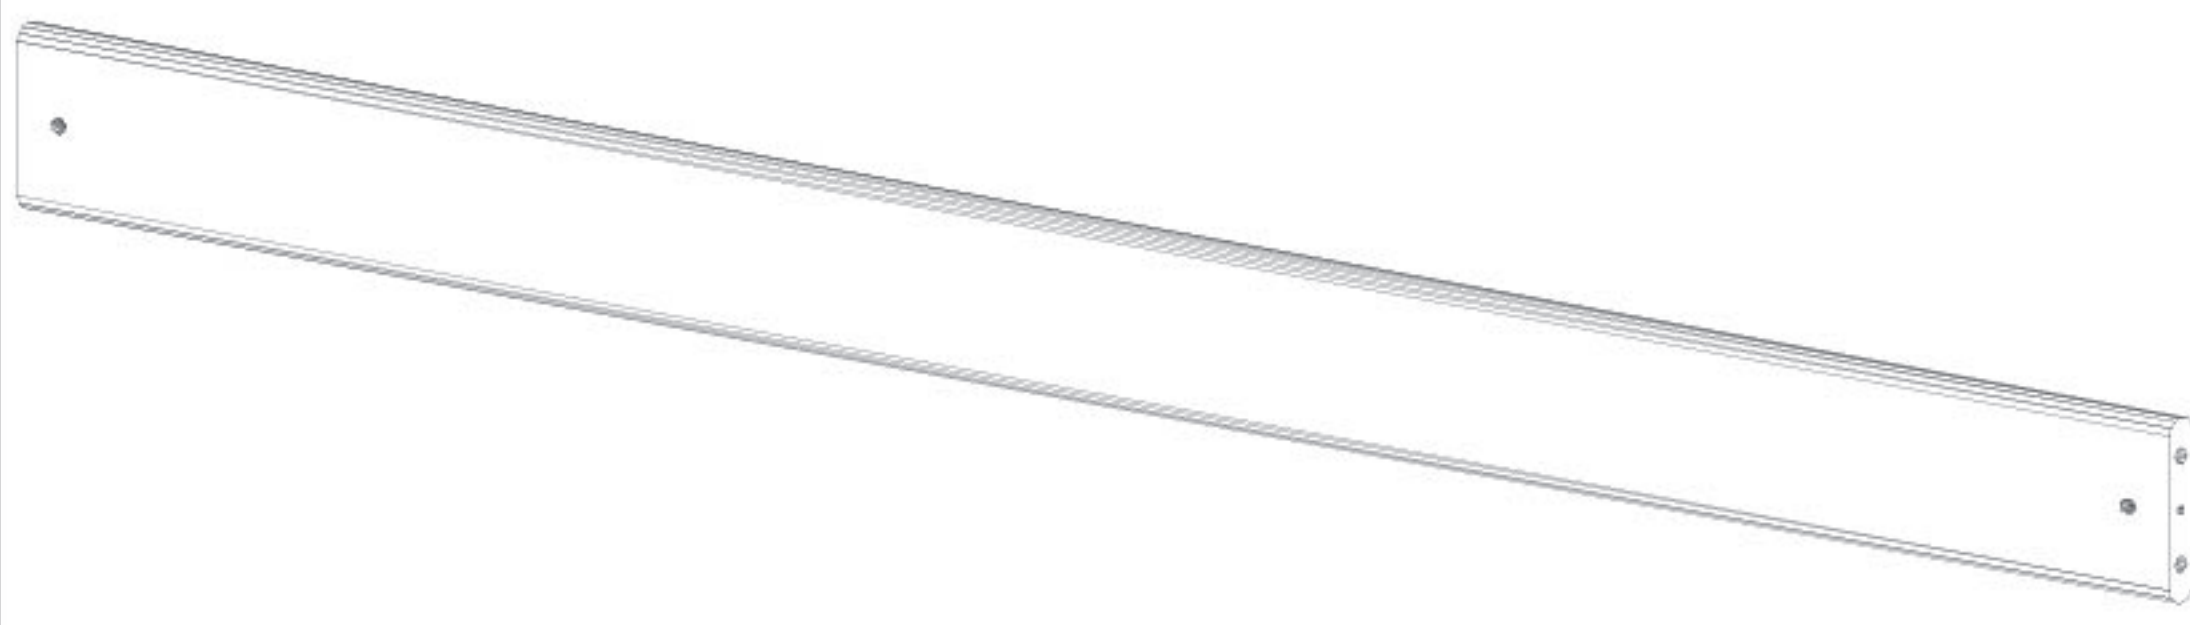
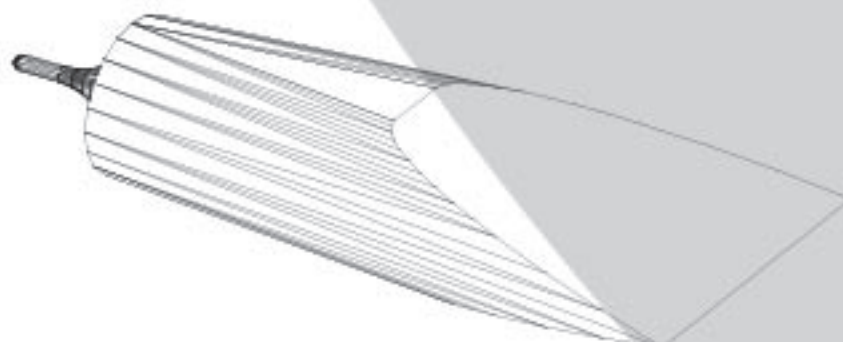
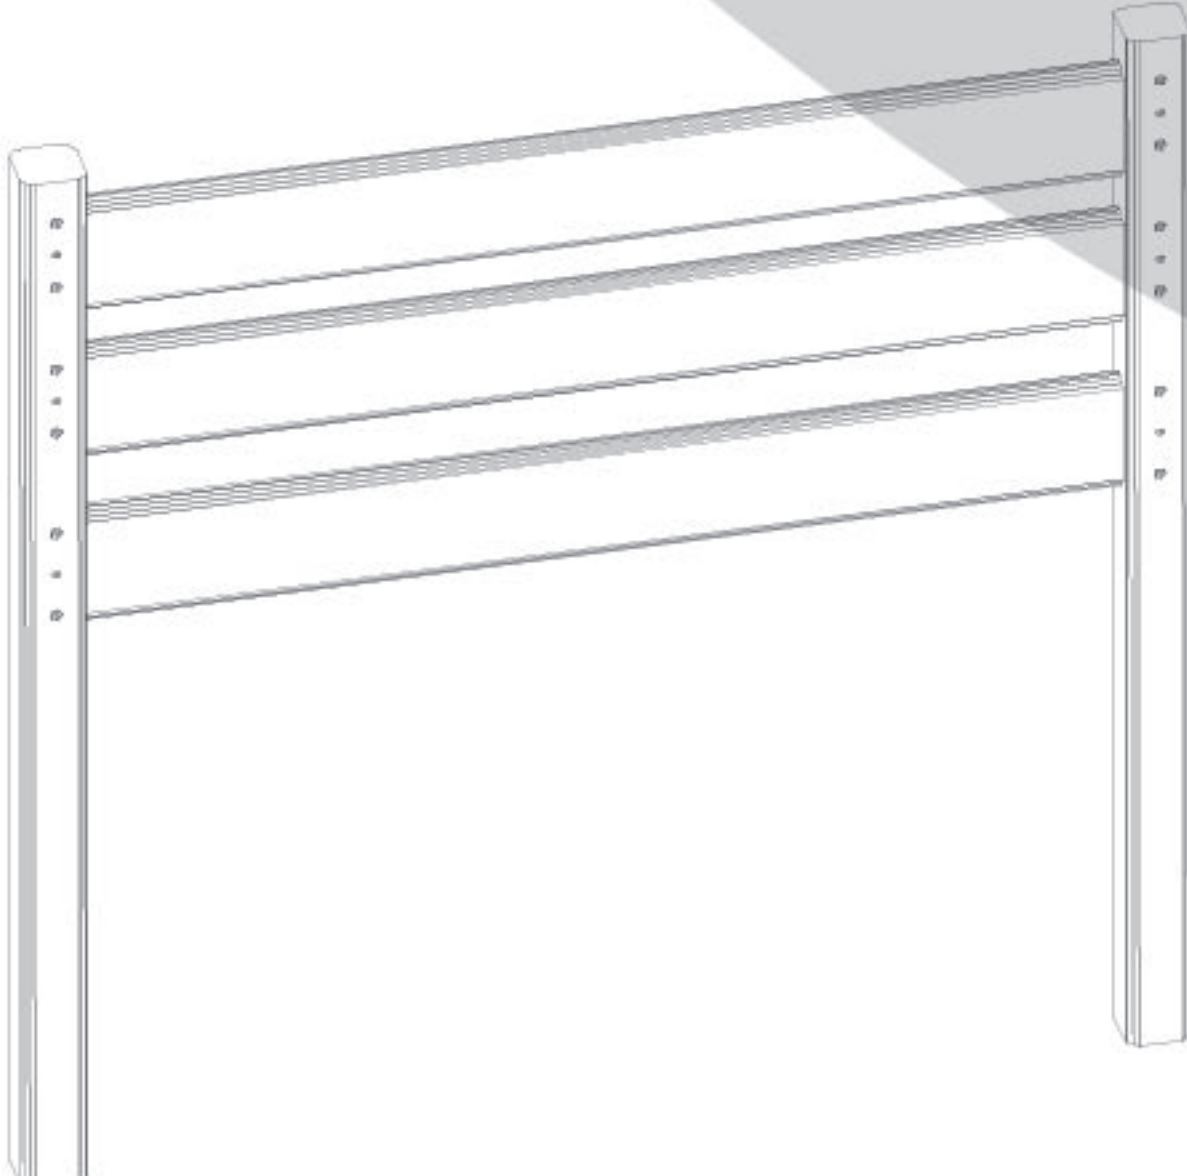
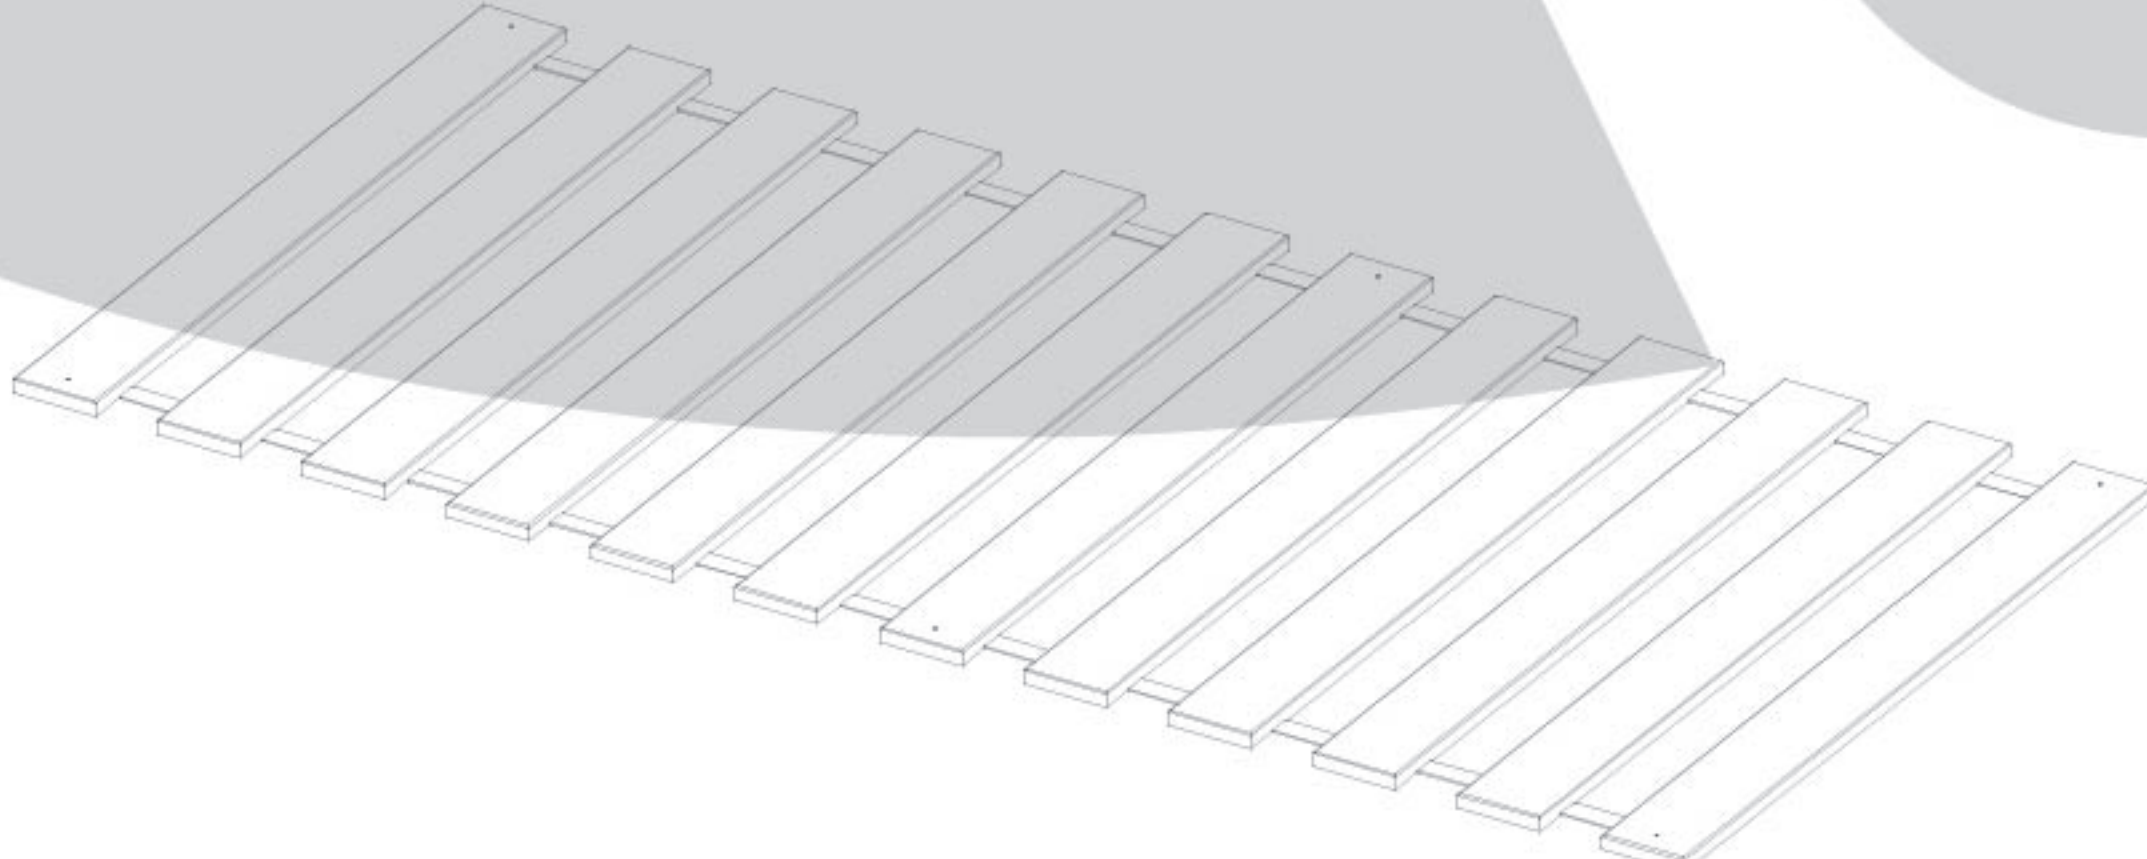



## SZERELÉSI RAJZ

|   |   |   |  |
|---|---|---|--|
| <div></div> <div>45 min.</div>                                                         |   |                                                                                            |  |
| <div>A csomag tartalma:</div>   |   |   |  |
| <div><div>A</div><div>Összehúzó csavar<br/>6 x 70<br/>2 x</div><div></div></div>       | <div><div>B</div><div>Összehúzó csavar<br/>6 x 60<br/>2 x</div><div></div></div> | <div><div>1.</div><div>Ágyoldal I 970 x 145<br/>4 x</div><div></div></div>                |  |
| <div><div>C</div><div>Összehúzó csavar<br/>6 x 90<br/>14 x</div><div></div></div>     | <div><div>D</div><div>Díszanya<br/>2 x</div><div></div></div>                  |   |  |
| <div><div>E</div><div>Tönkanya<br/>16 x</div><div></div></div>                       | <div><div>F</div><div>Köldökcsap<br/>10 x 35<br/>8 x</div><div></div></div>    | <div><div>2.</div><div>Ágykorlát (hosszú)<br/>I 970 x 115<br/>2 x</div><div></div></div> |  |
| <div><div>G</div><div>Imbuszkulcs<br/>1 x</div><div></div></div>                     | <div><div>H</div><div>Facsavar<br/>3,5 x 40<br/>12 x</div><div></div></div>    |   |  |
| <div><div>I</div><div>Köldökcsap<br/>10 x 40<br/>28 x</div><div></div></div>         | <div><div>J</div><div>Köldökcsap<br/>15 x 50<br/>4 x</div><div></div></div>    | <div><div>3.</div><div>Ágykorlát (rövid)<br/>I 565x115<br/>2 x</div><div></div></div>     |  |
| <div><div>K</div><div>Ragasztó<br/>1 x</div><div></div></div>                         |   |   |  |
| <div><div>5.</div><div>Ágyvég (nagy) I 100 x 975 x 55<br/>2 x</div><div></div></div> |   | <div><div>6.</div><div>Ágyborda köteg 2 000 x 900<br/>2 x</div><div></div></div>          |  |
|   |   | <div><div>7.</div><div>Létra I 560 x 400 x 115<br/>1 x</div><div></div></div>            |  |


1.

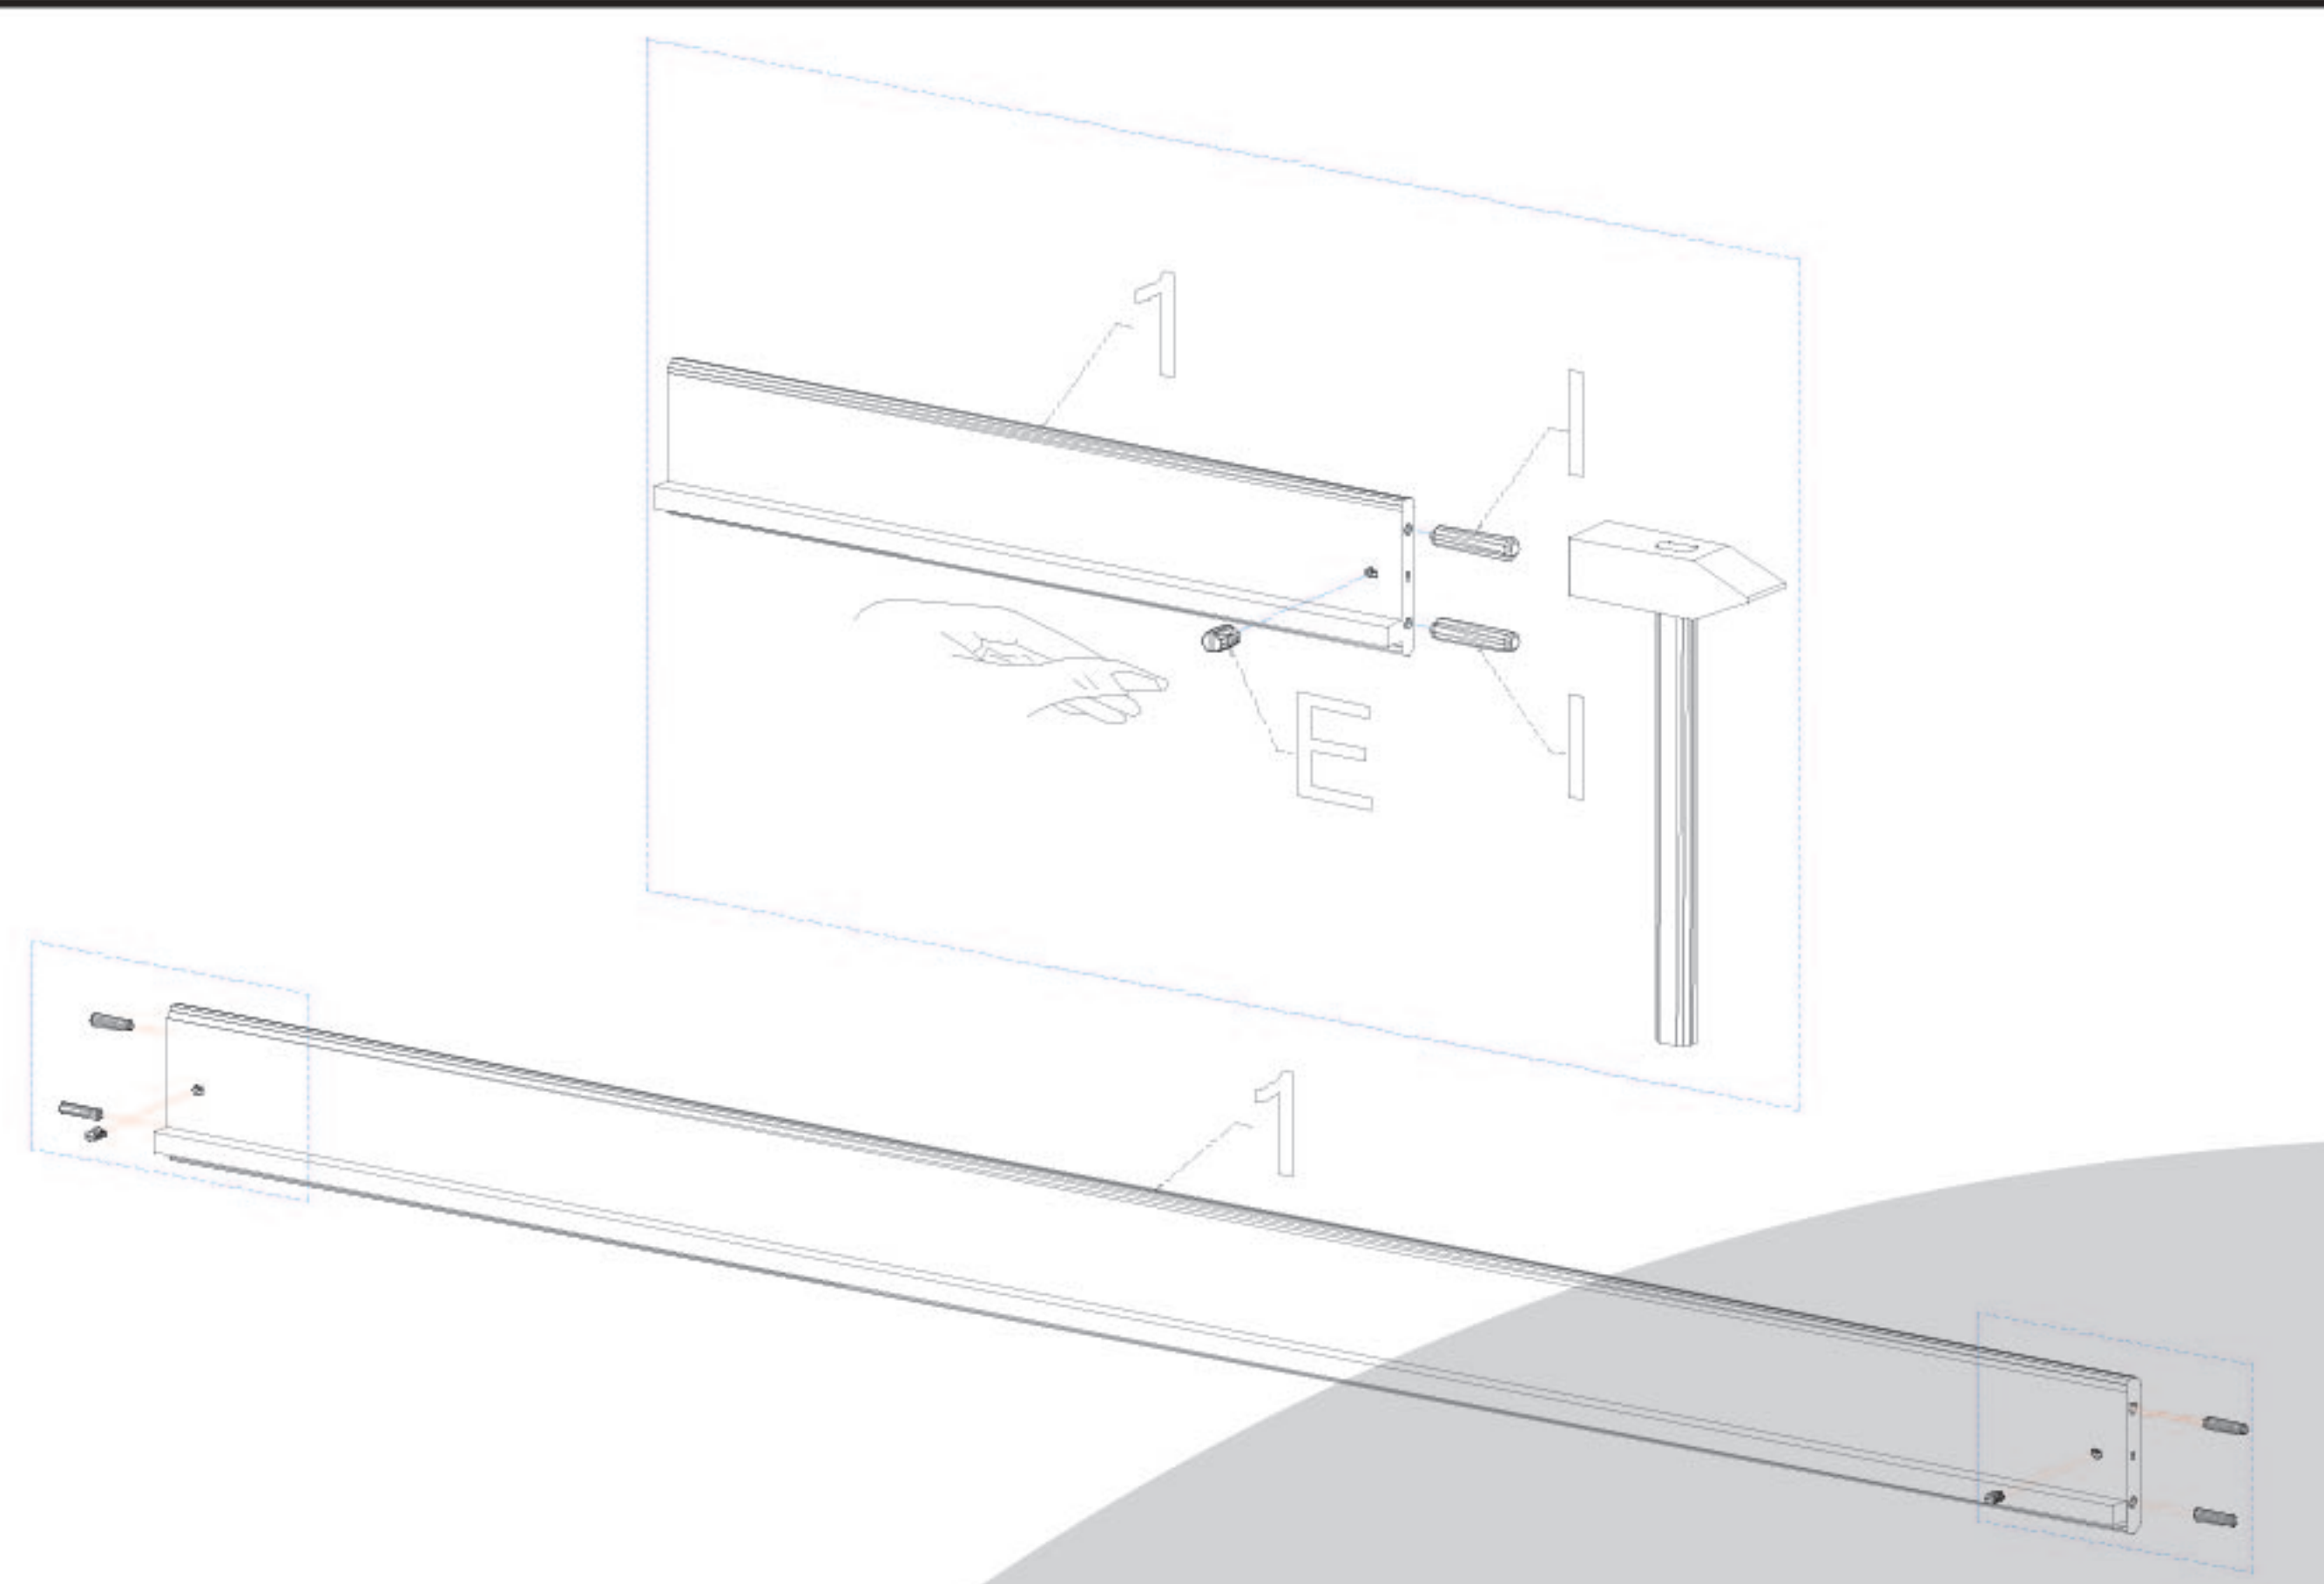


2.

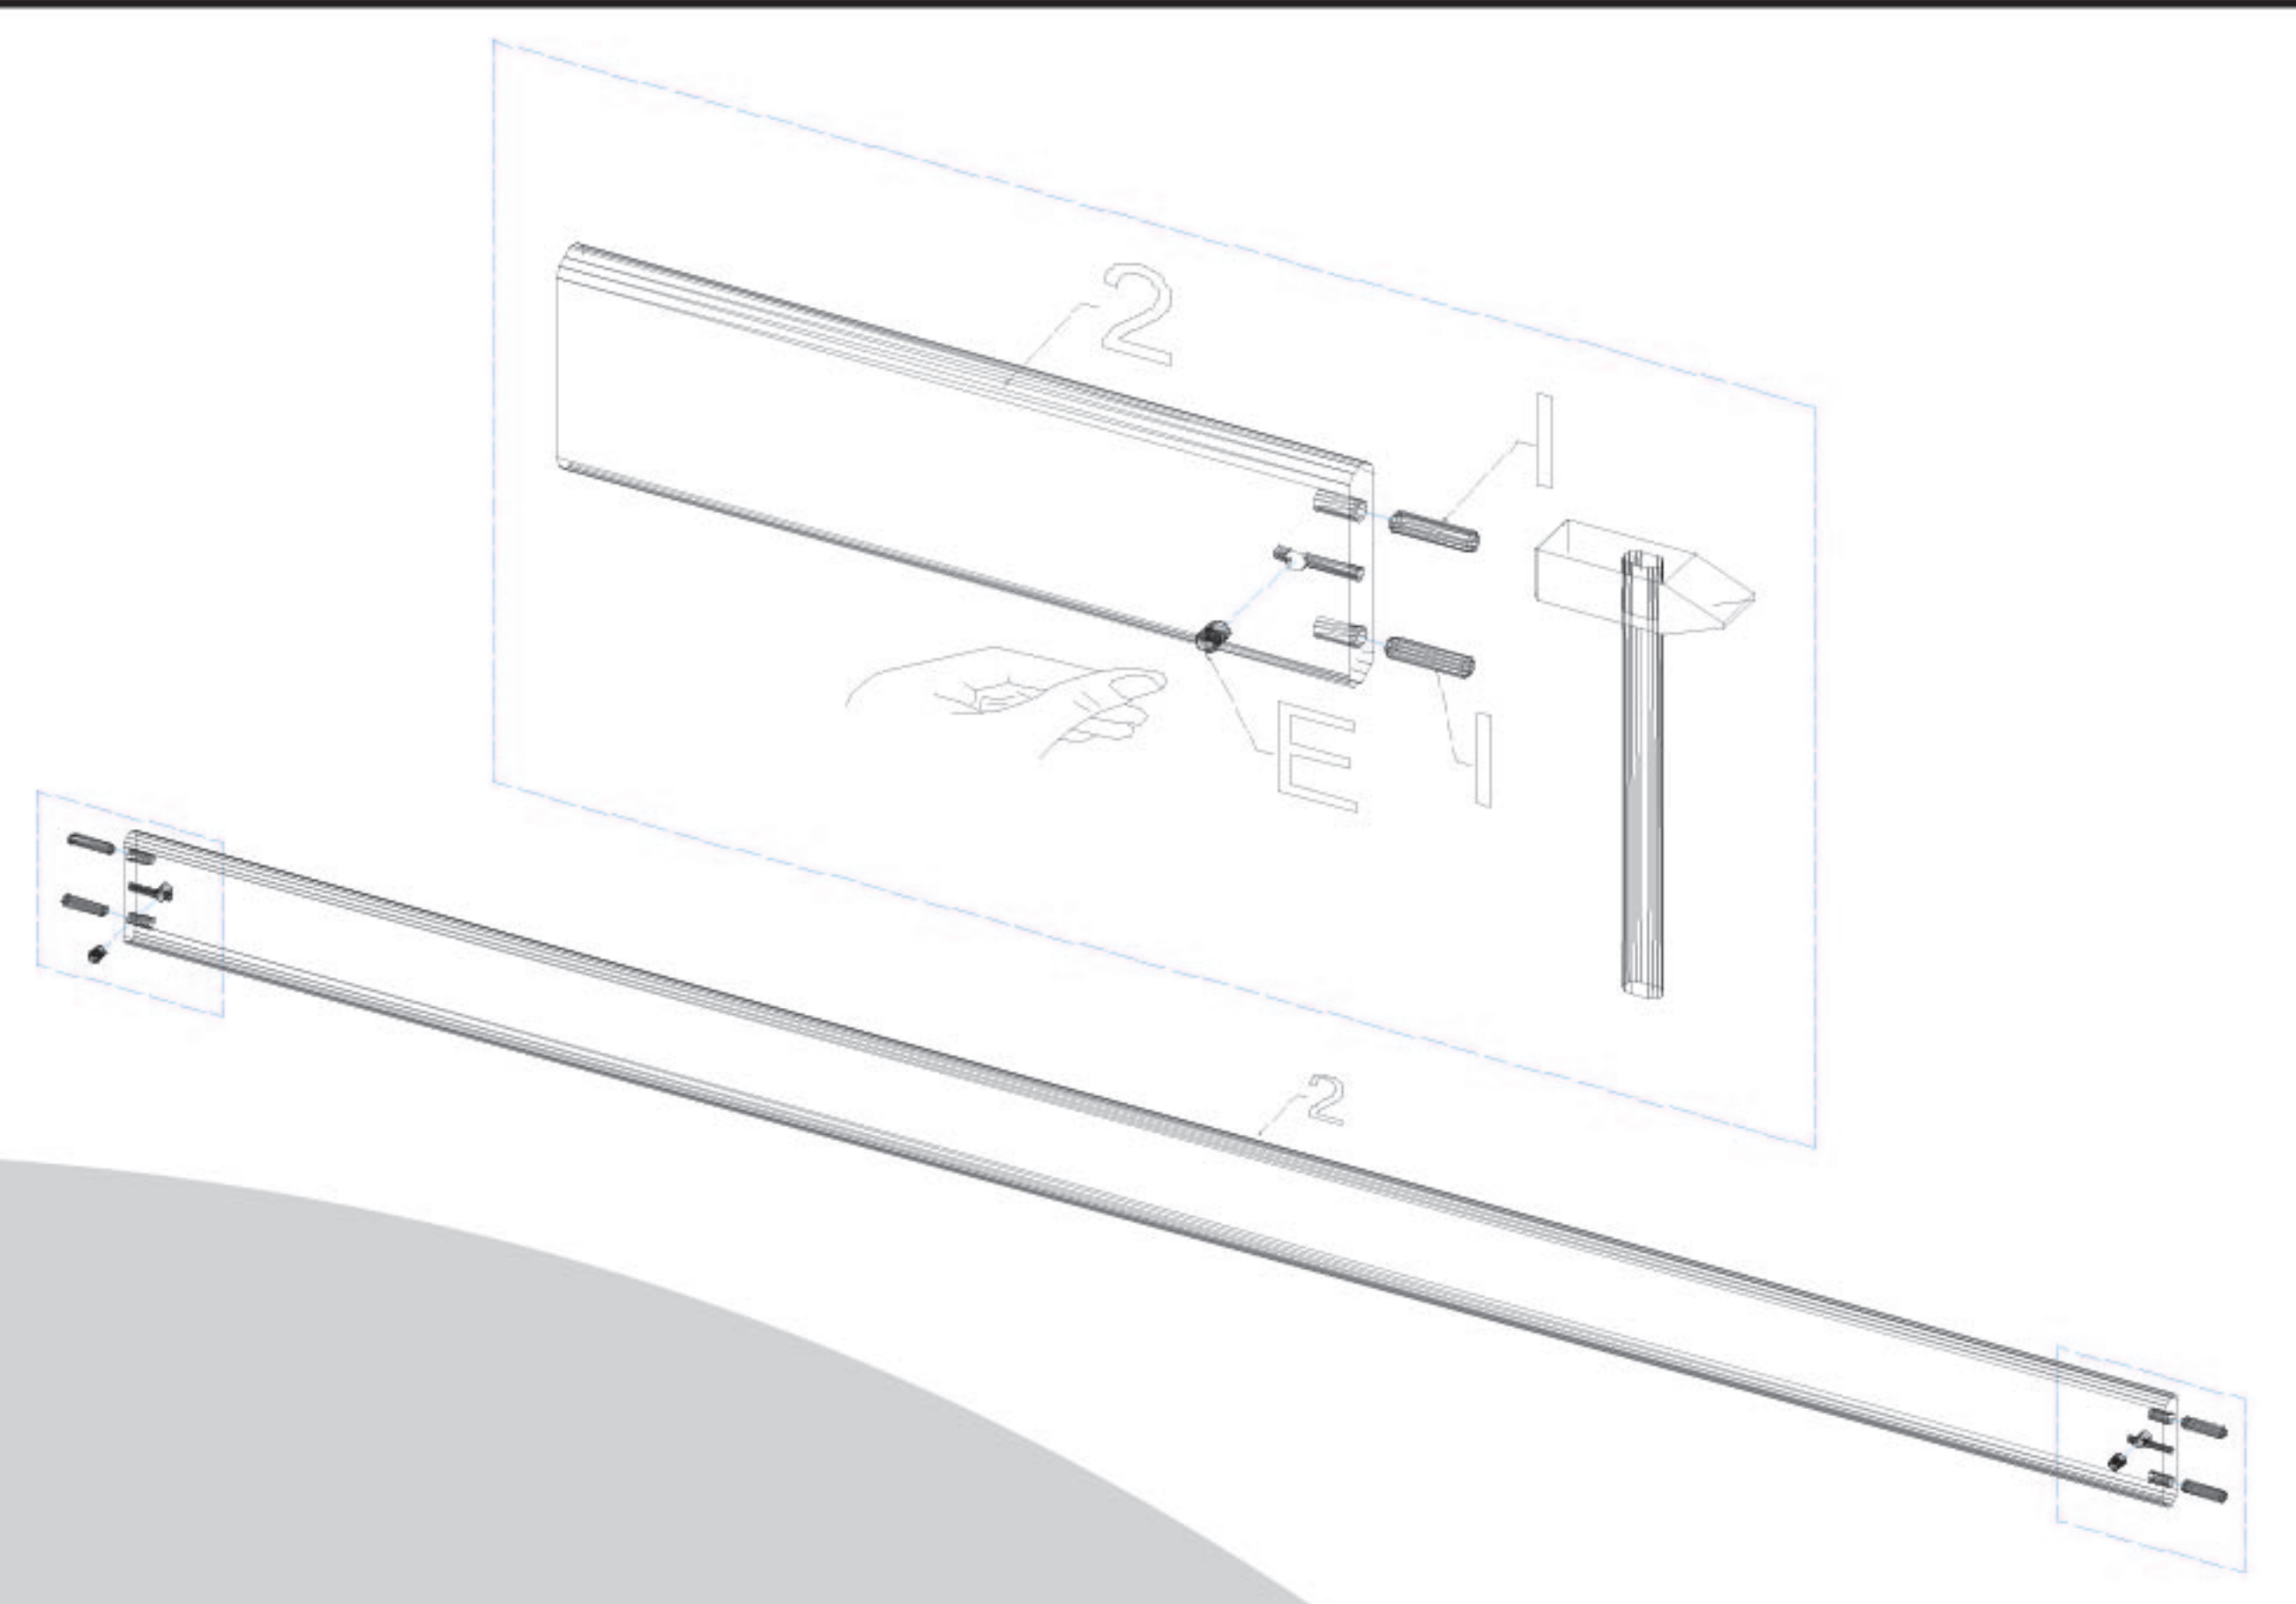


3.

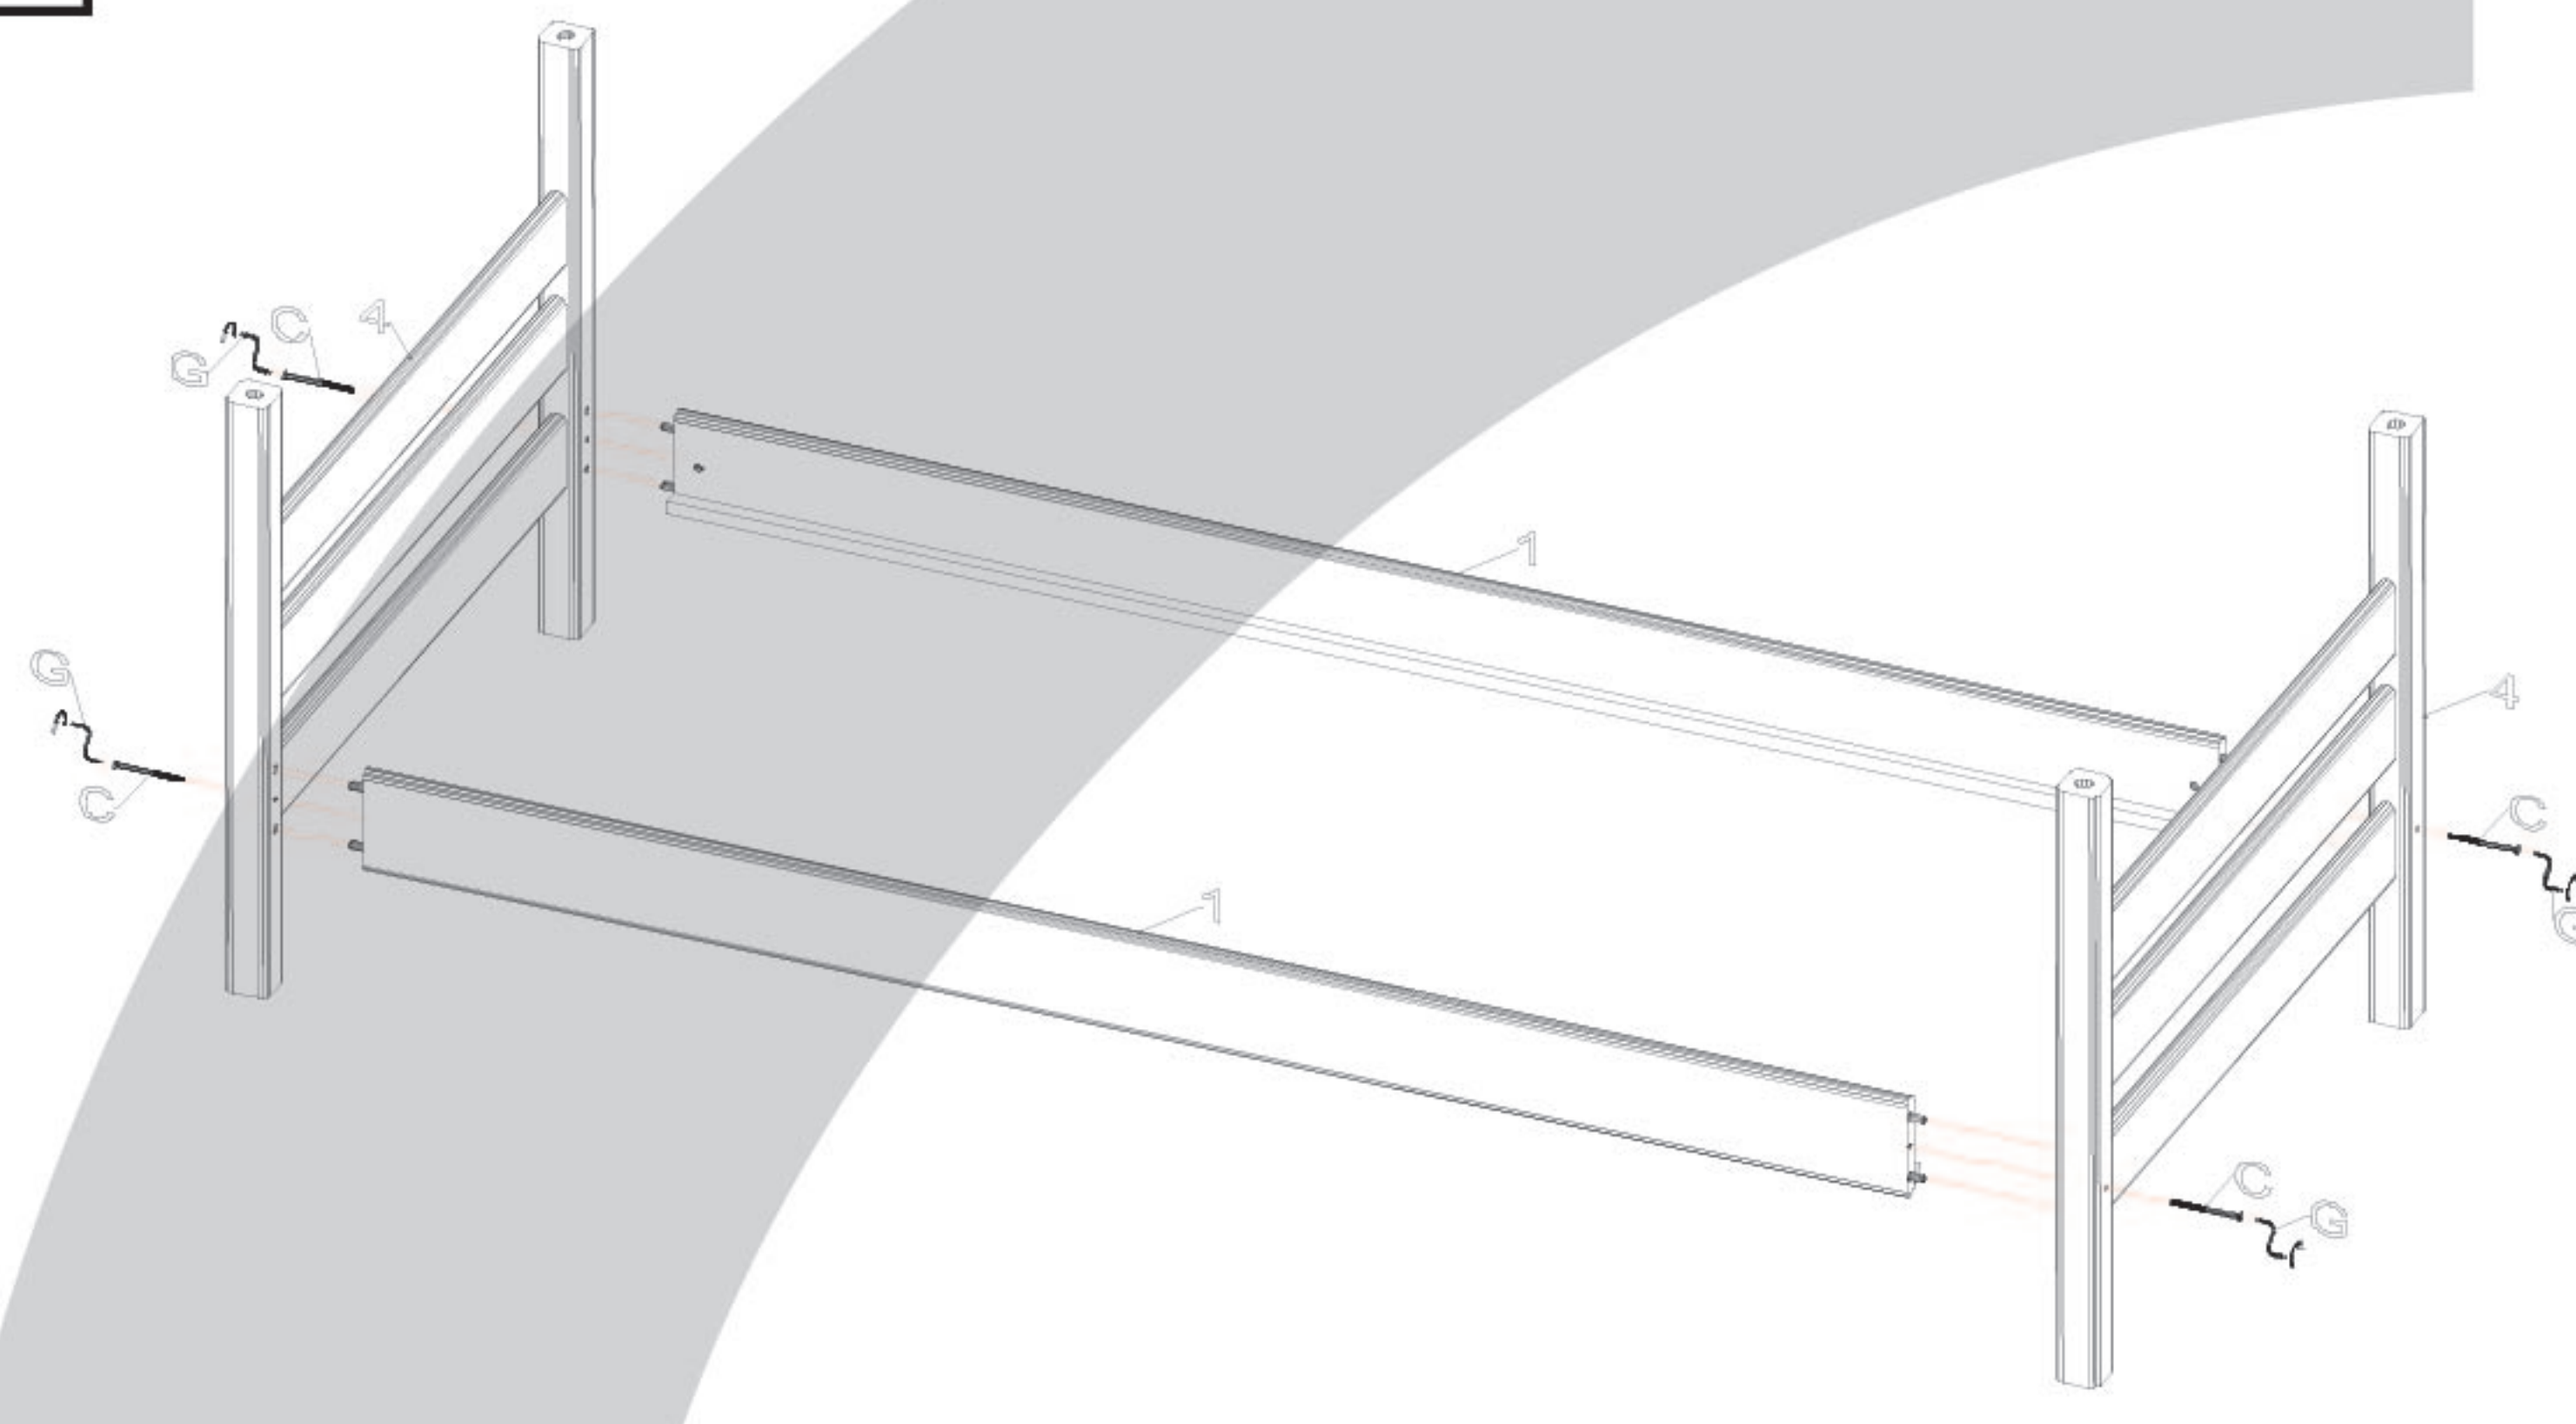


4.

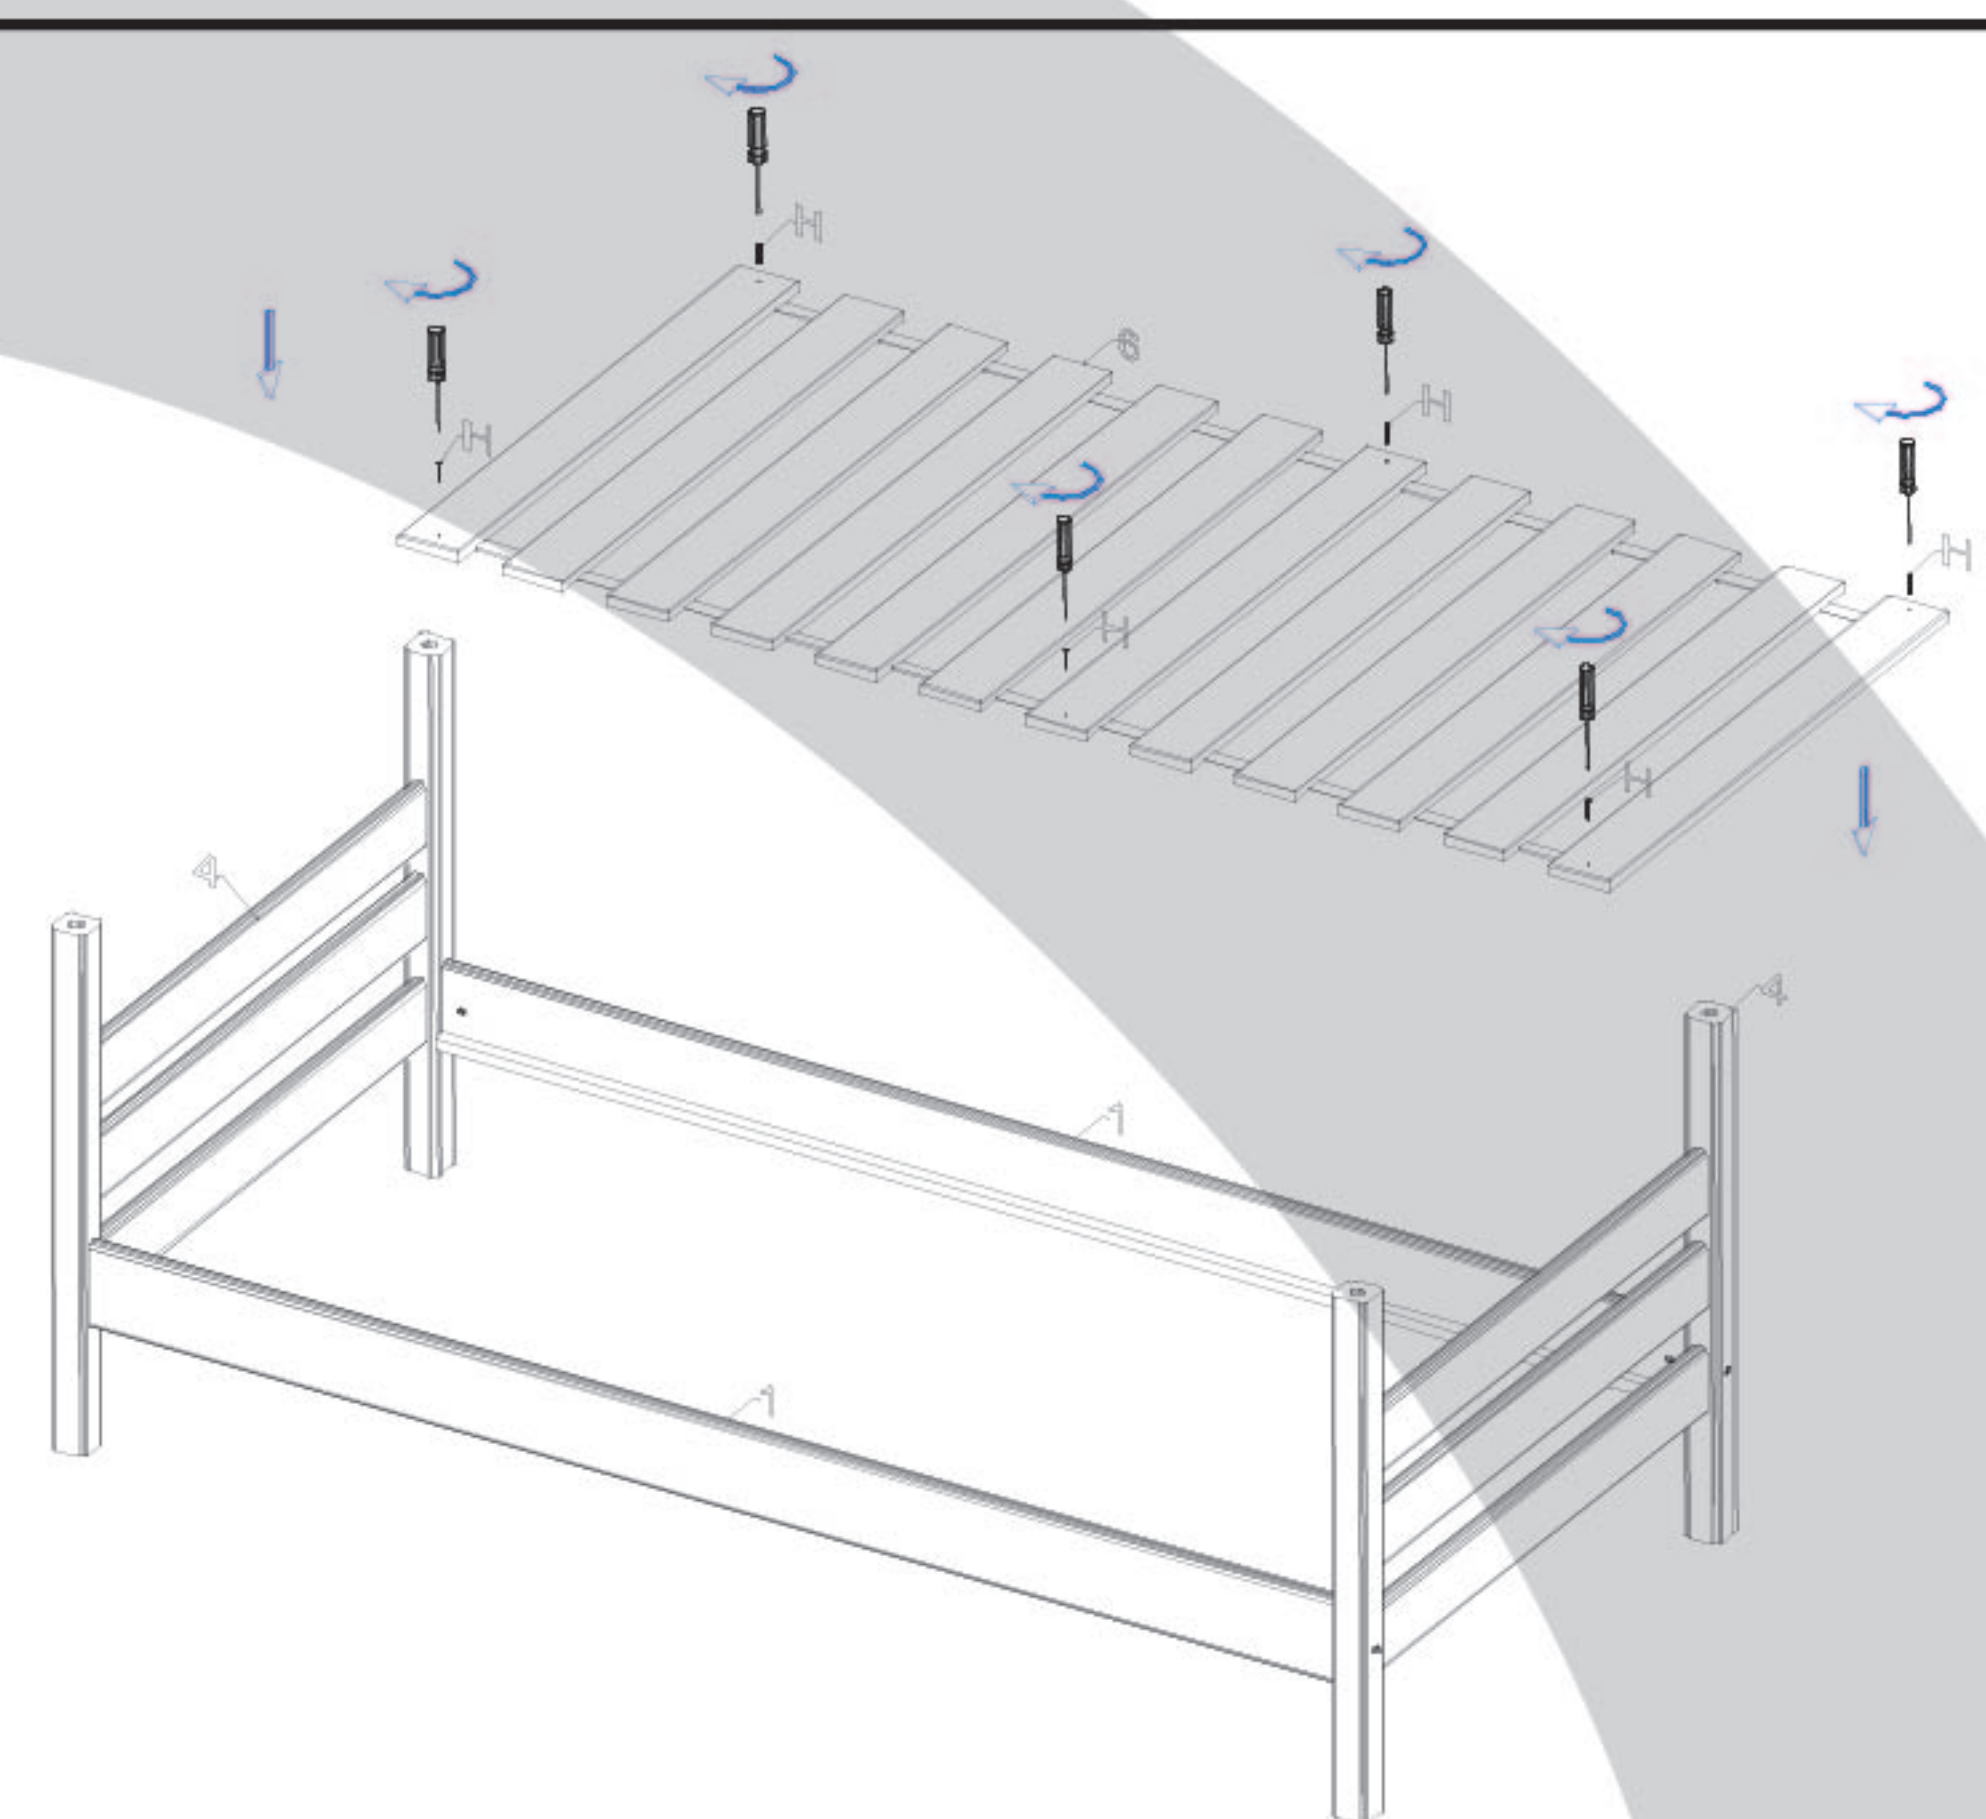


5.

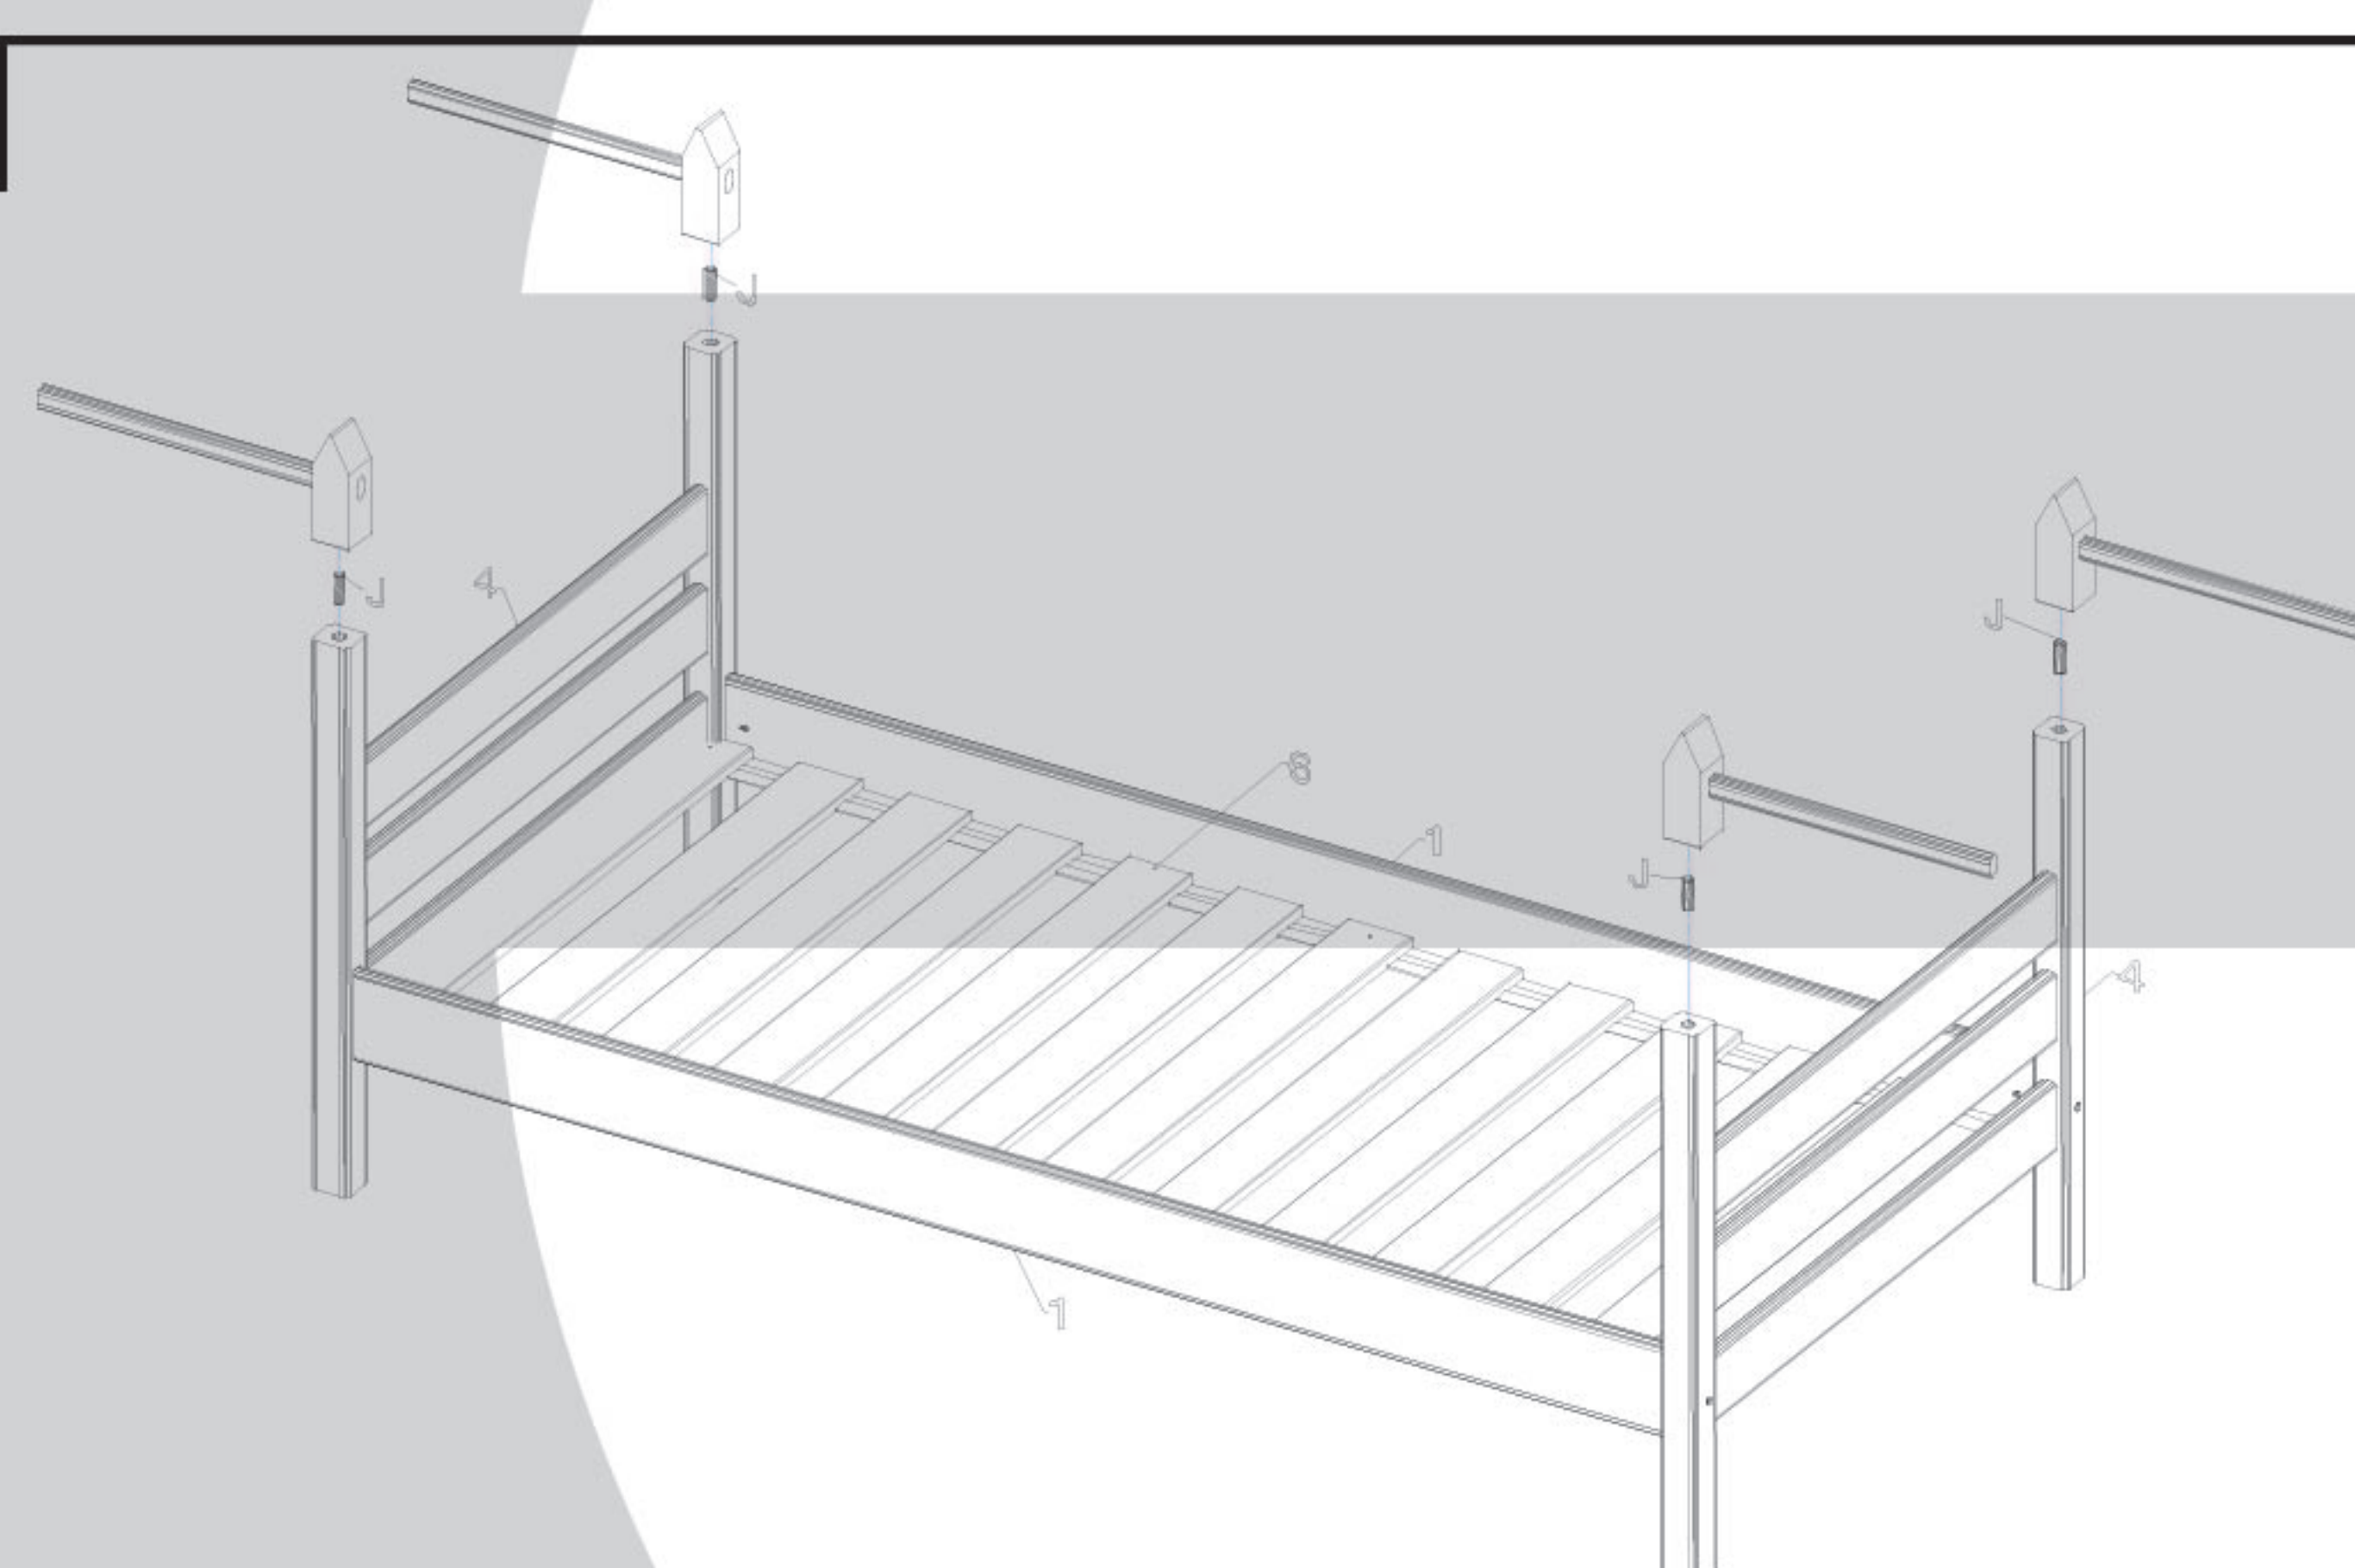


6.

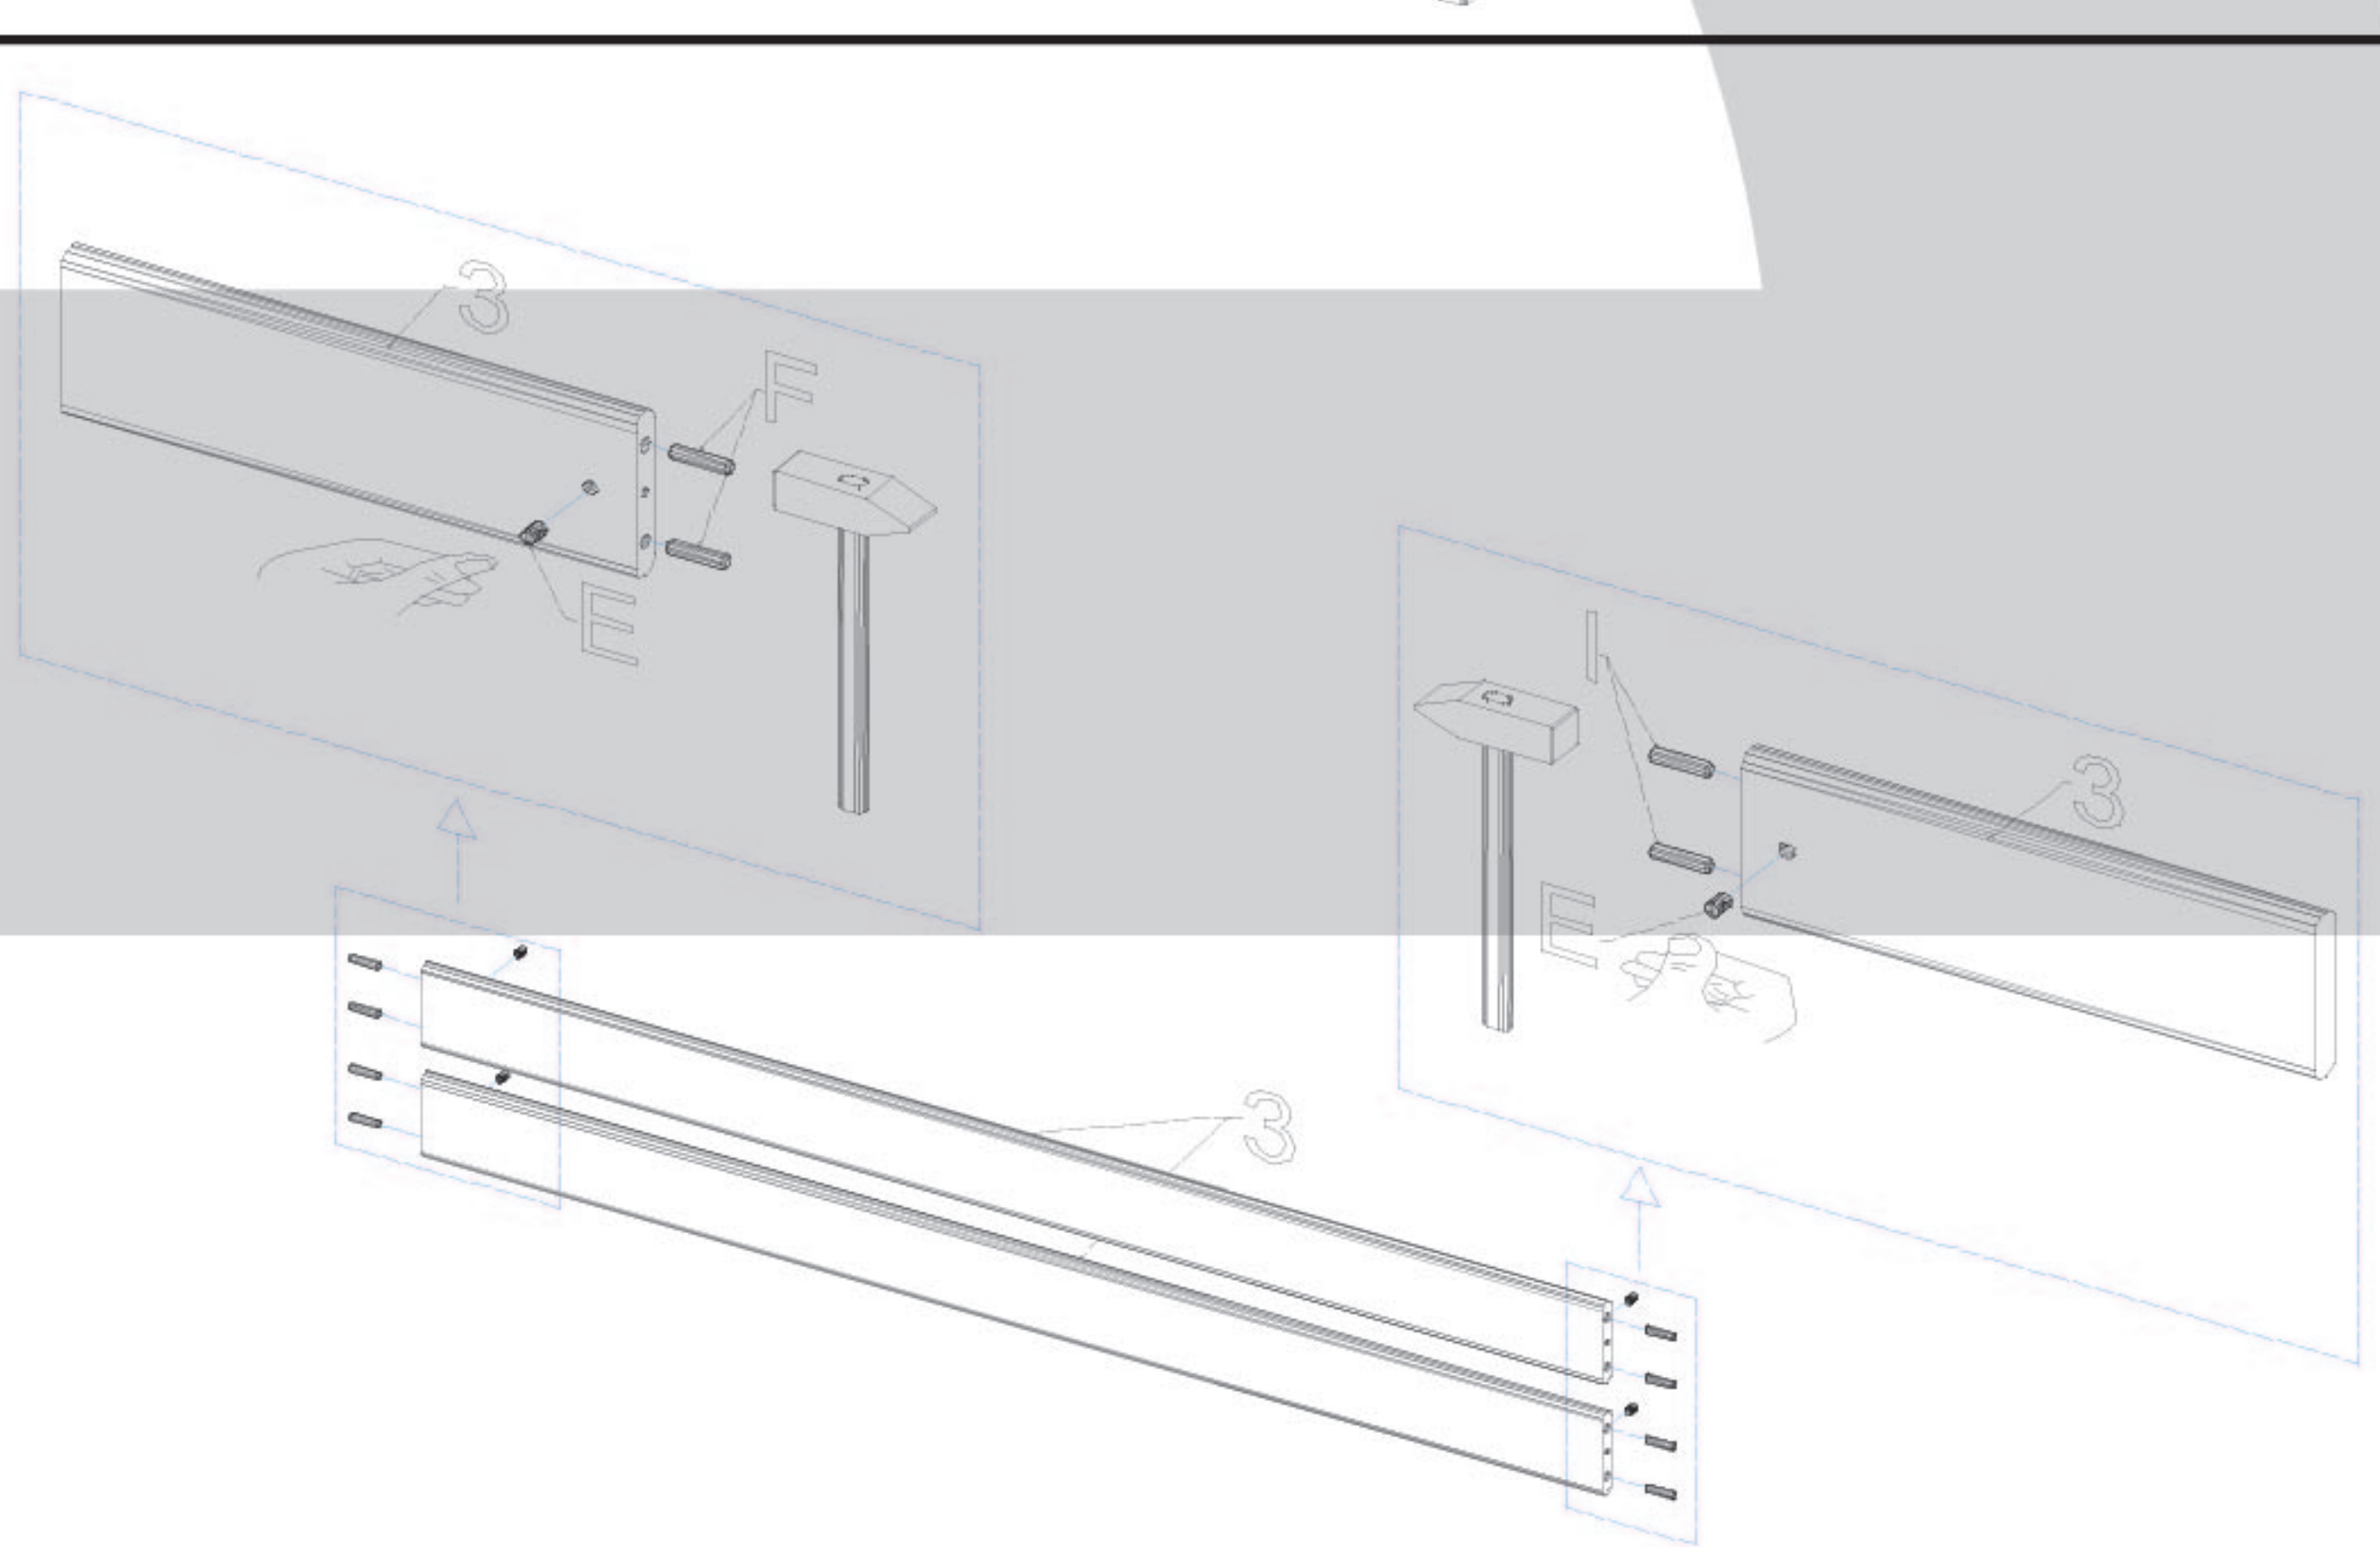


7.

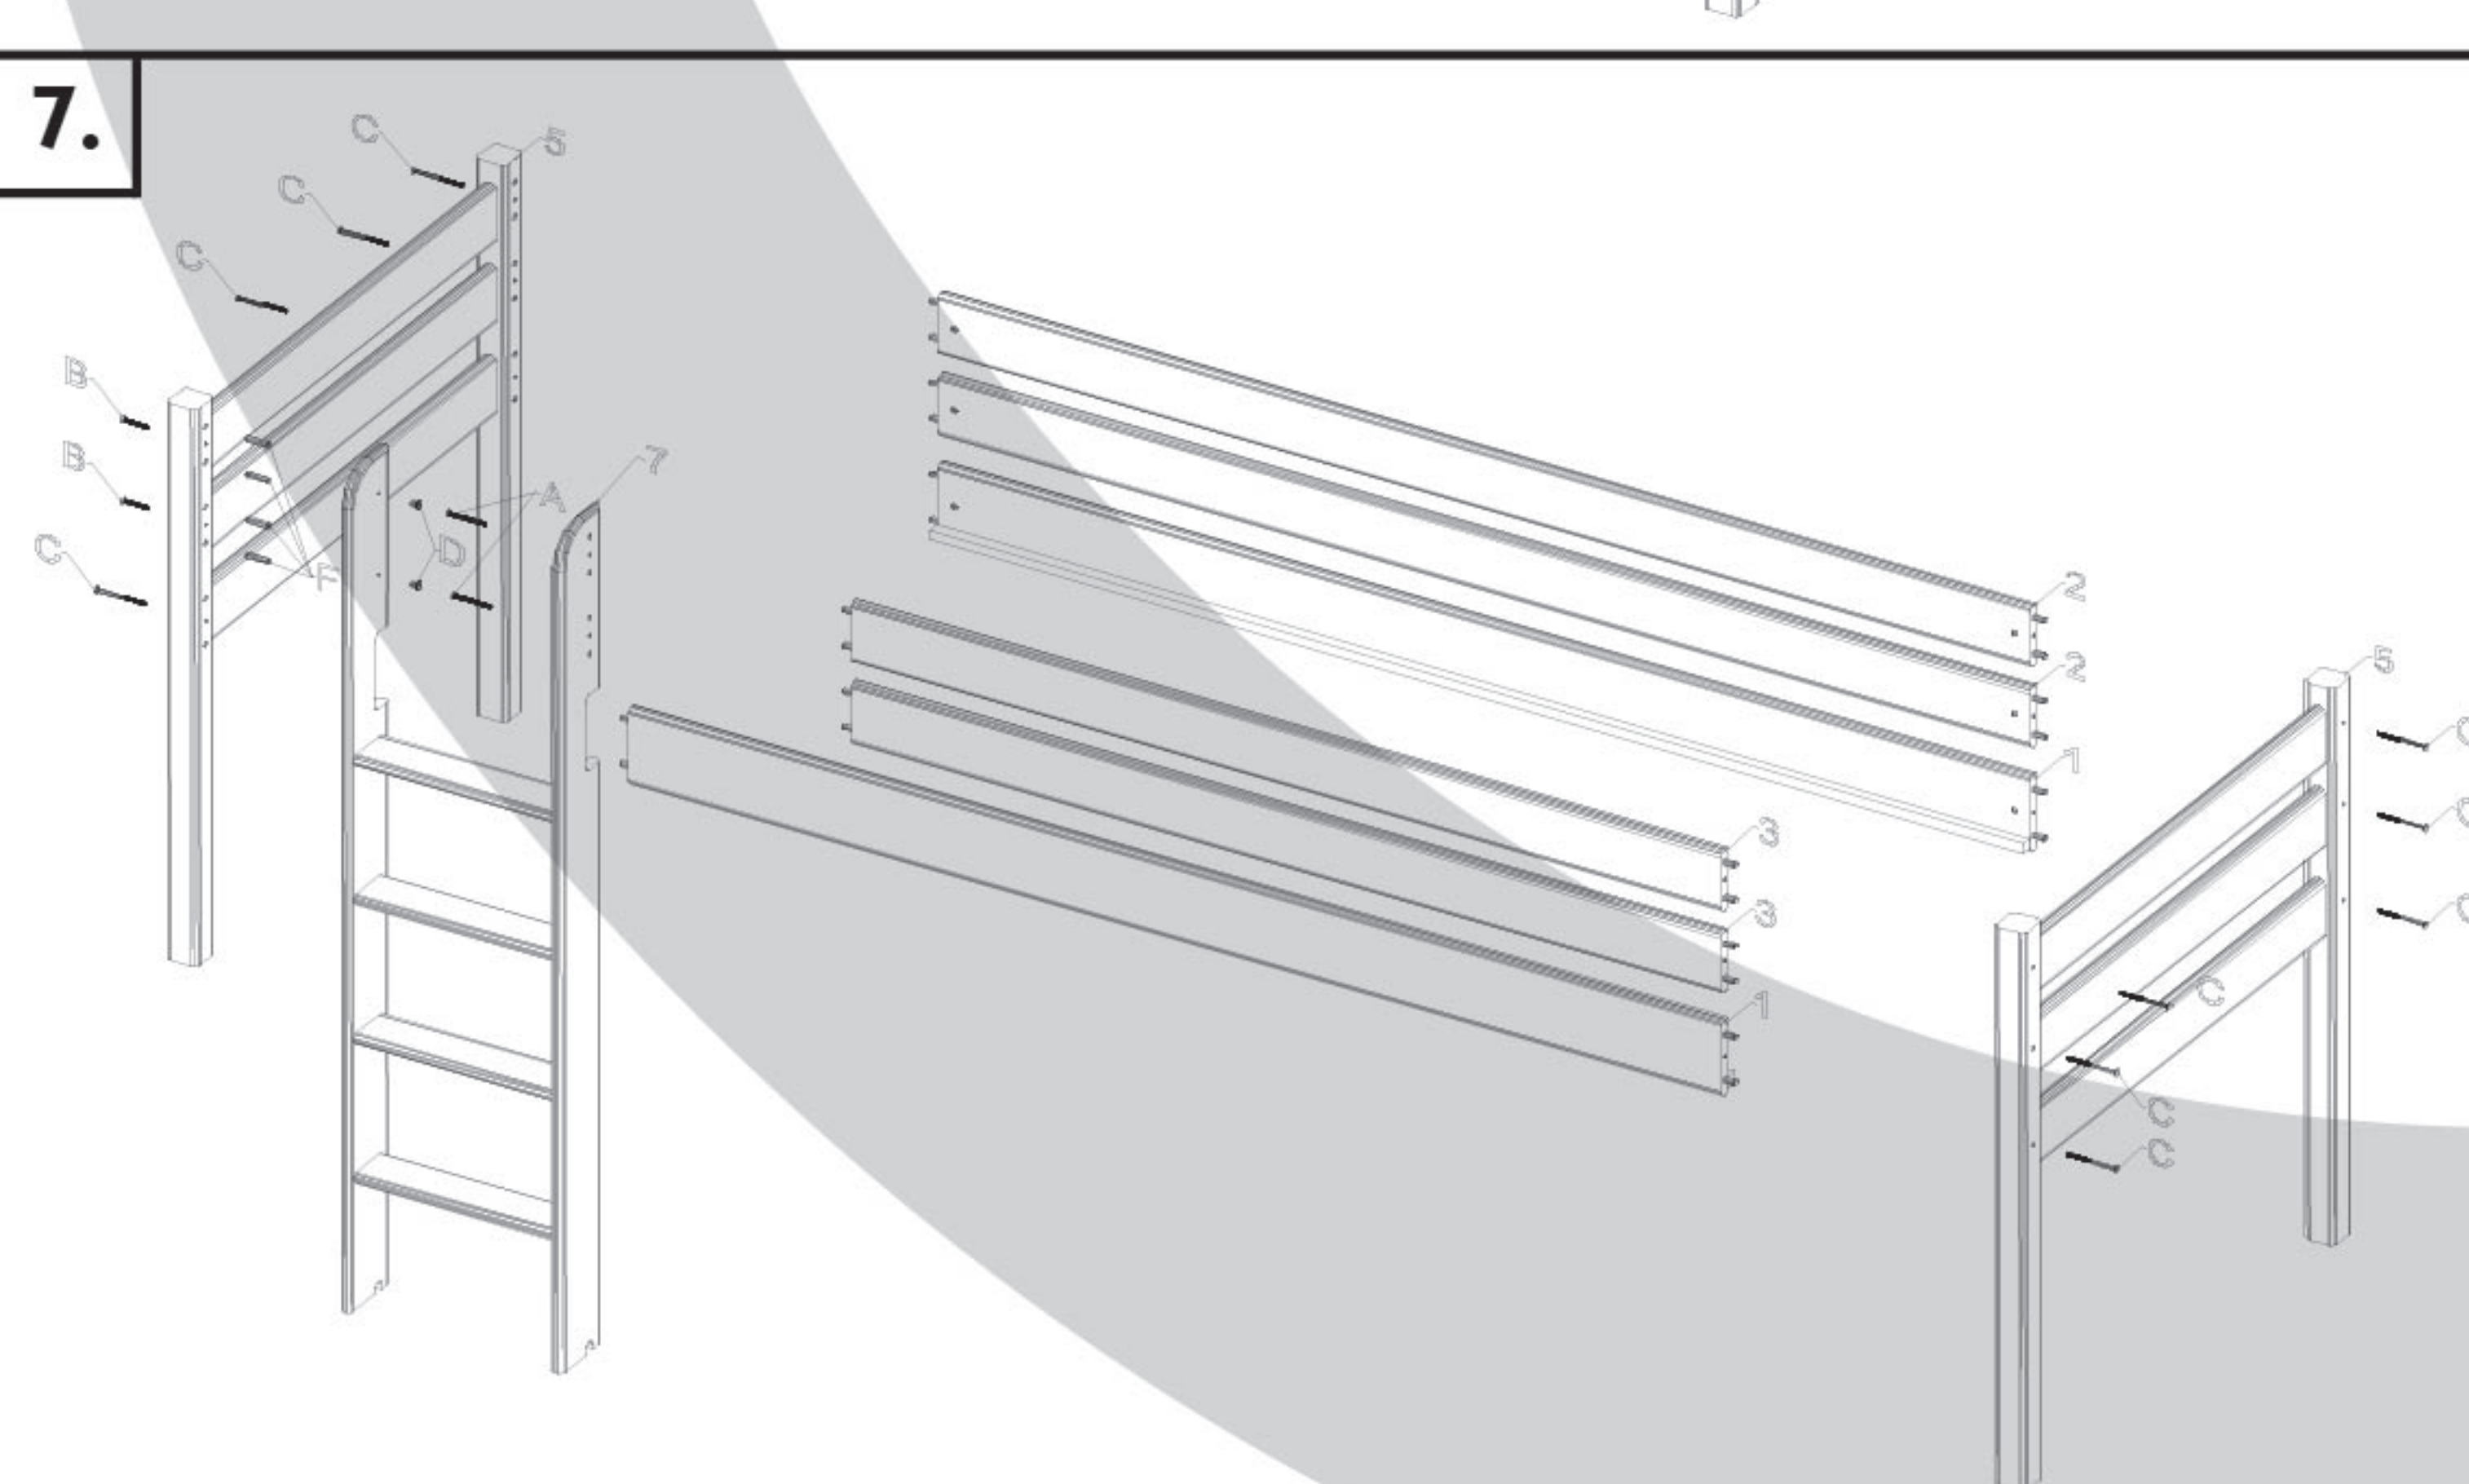

8.

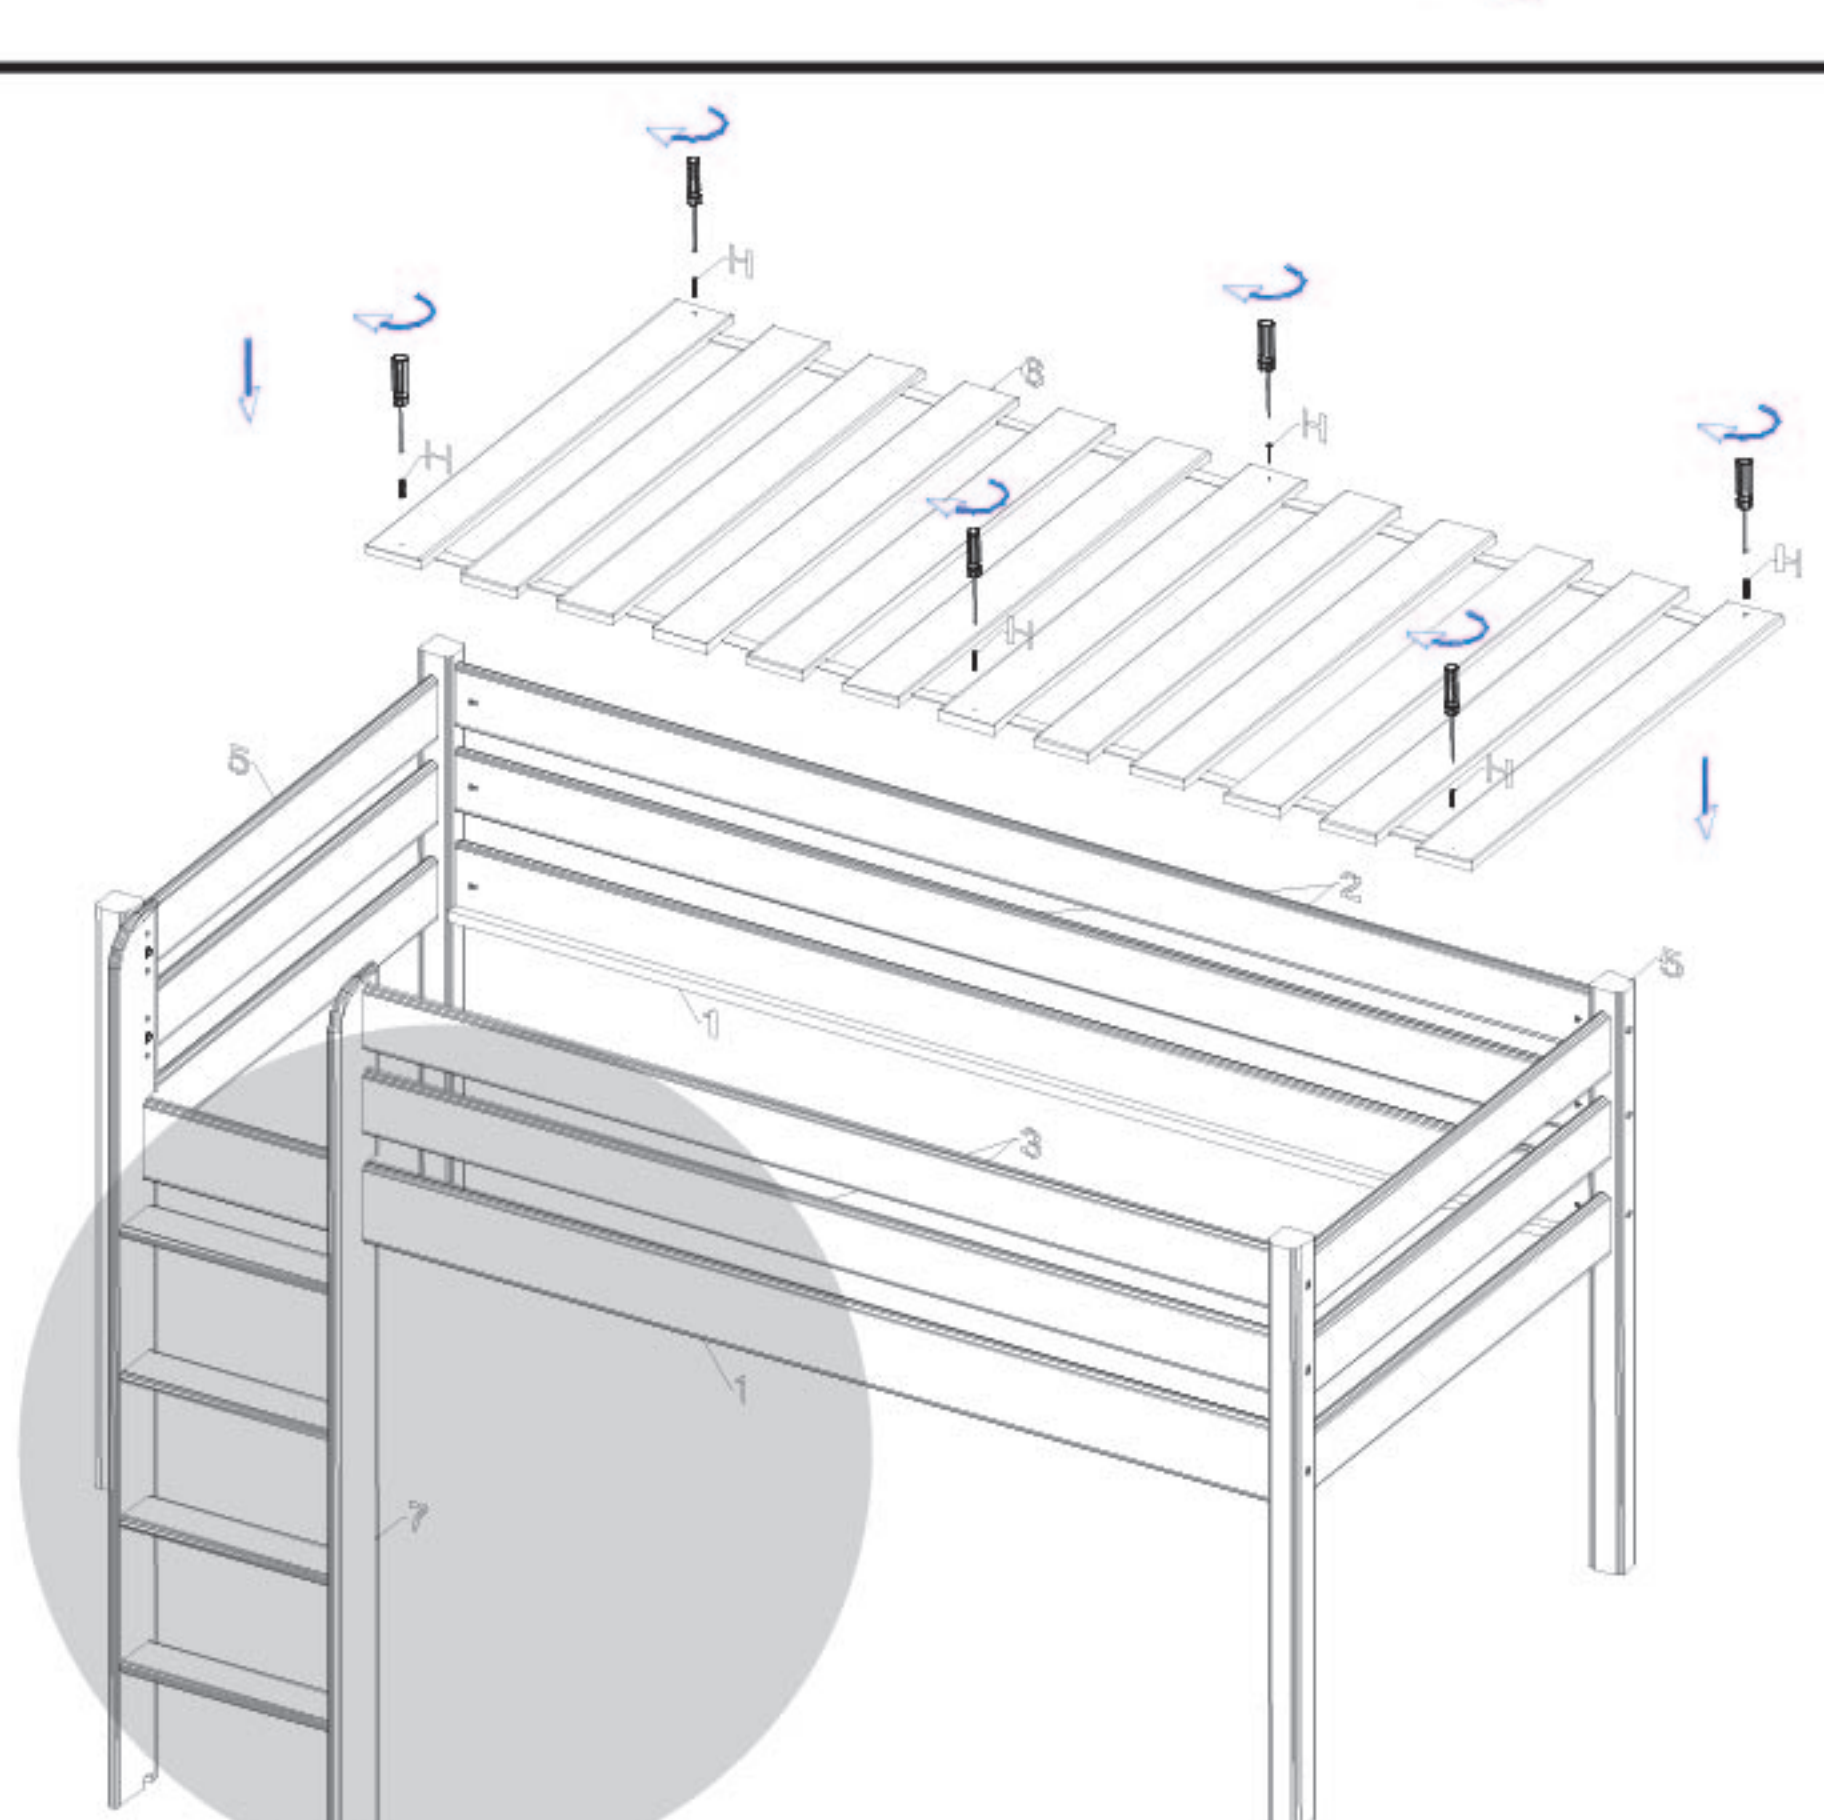

9.

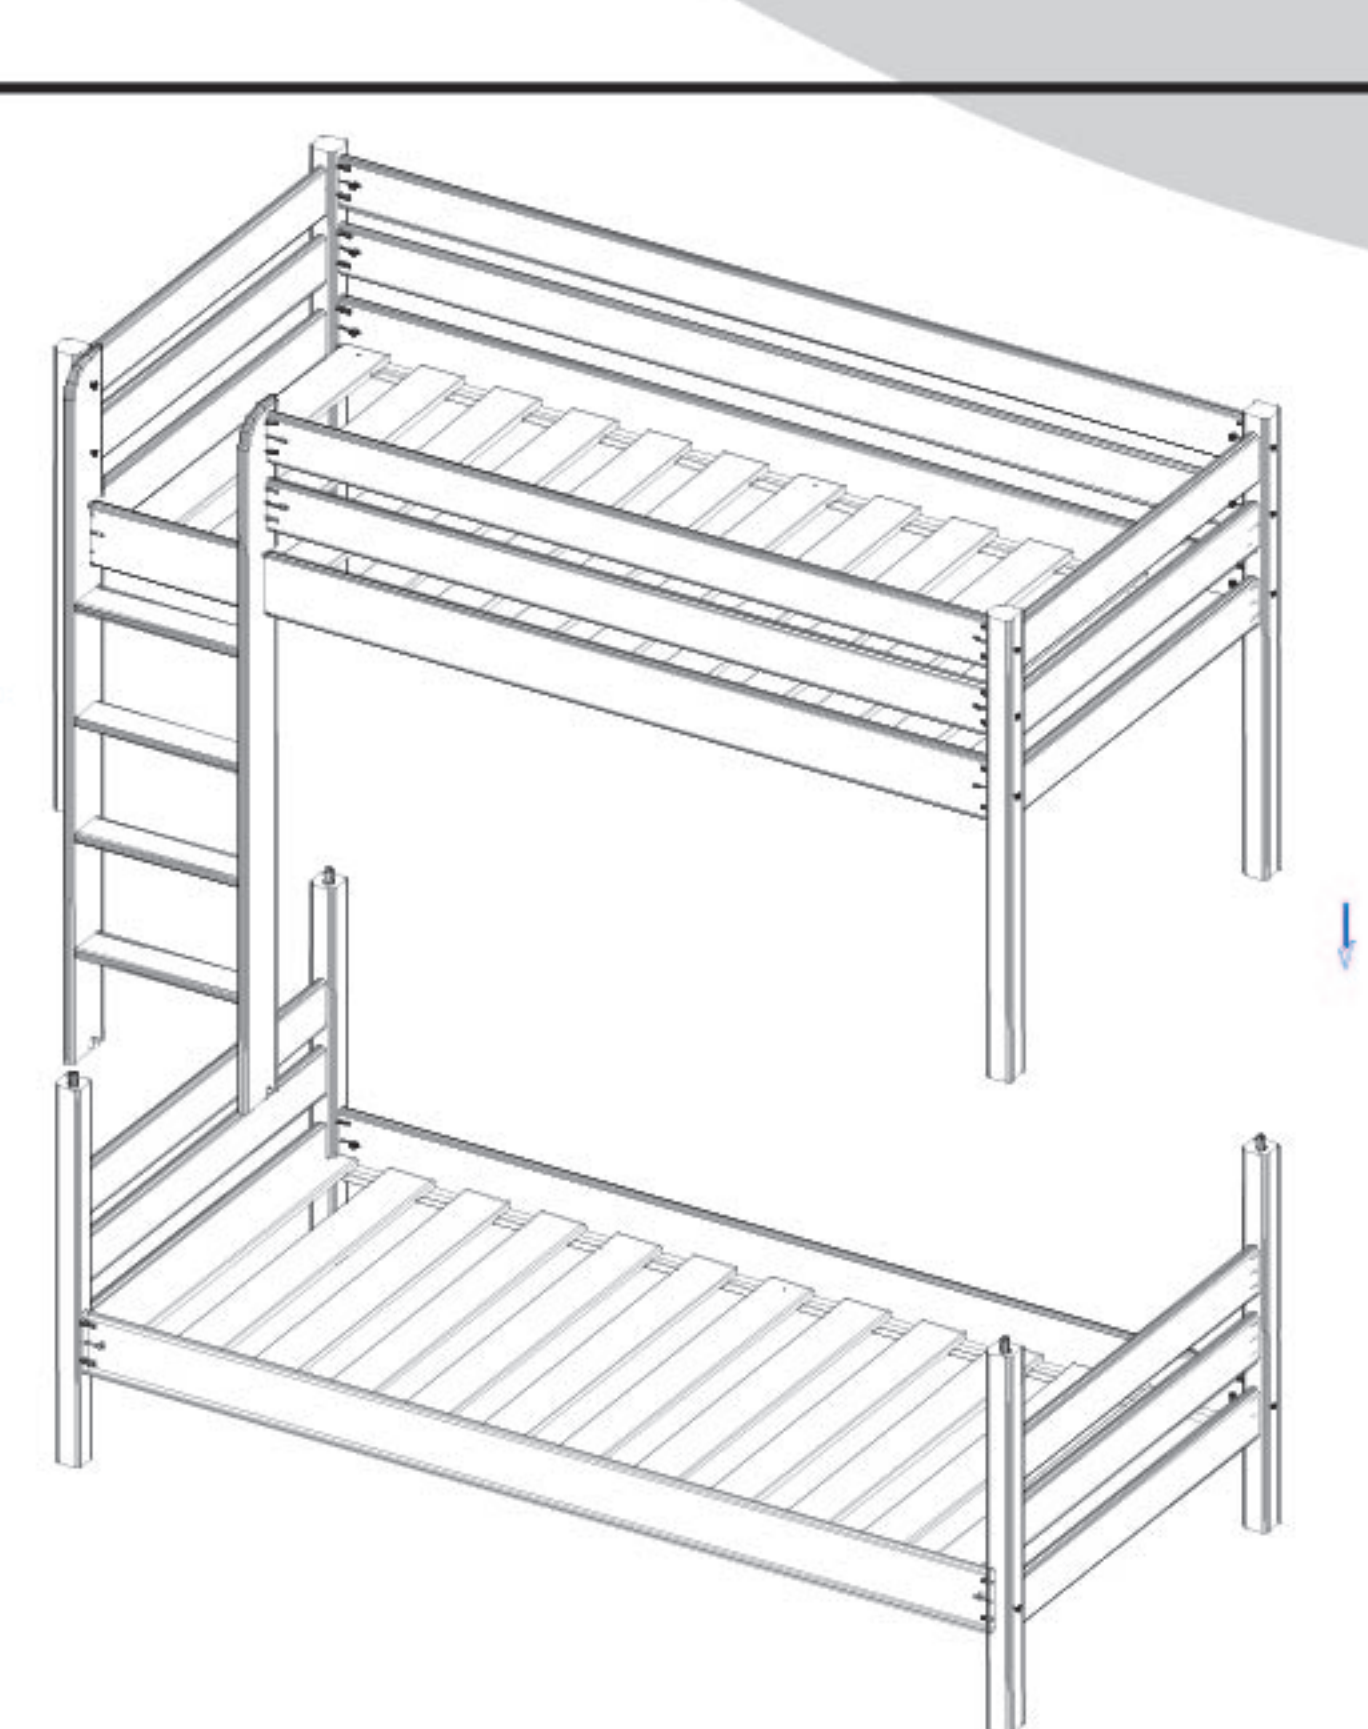

10.

