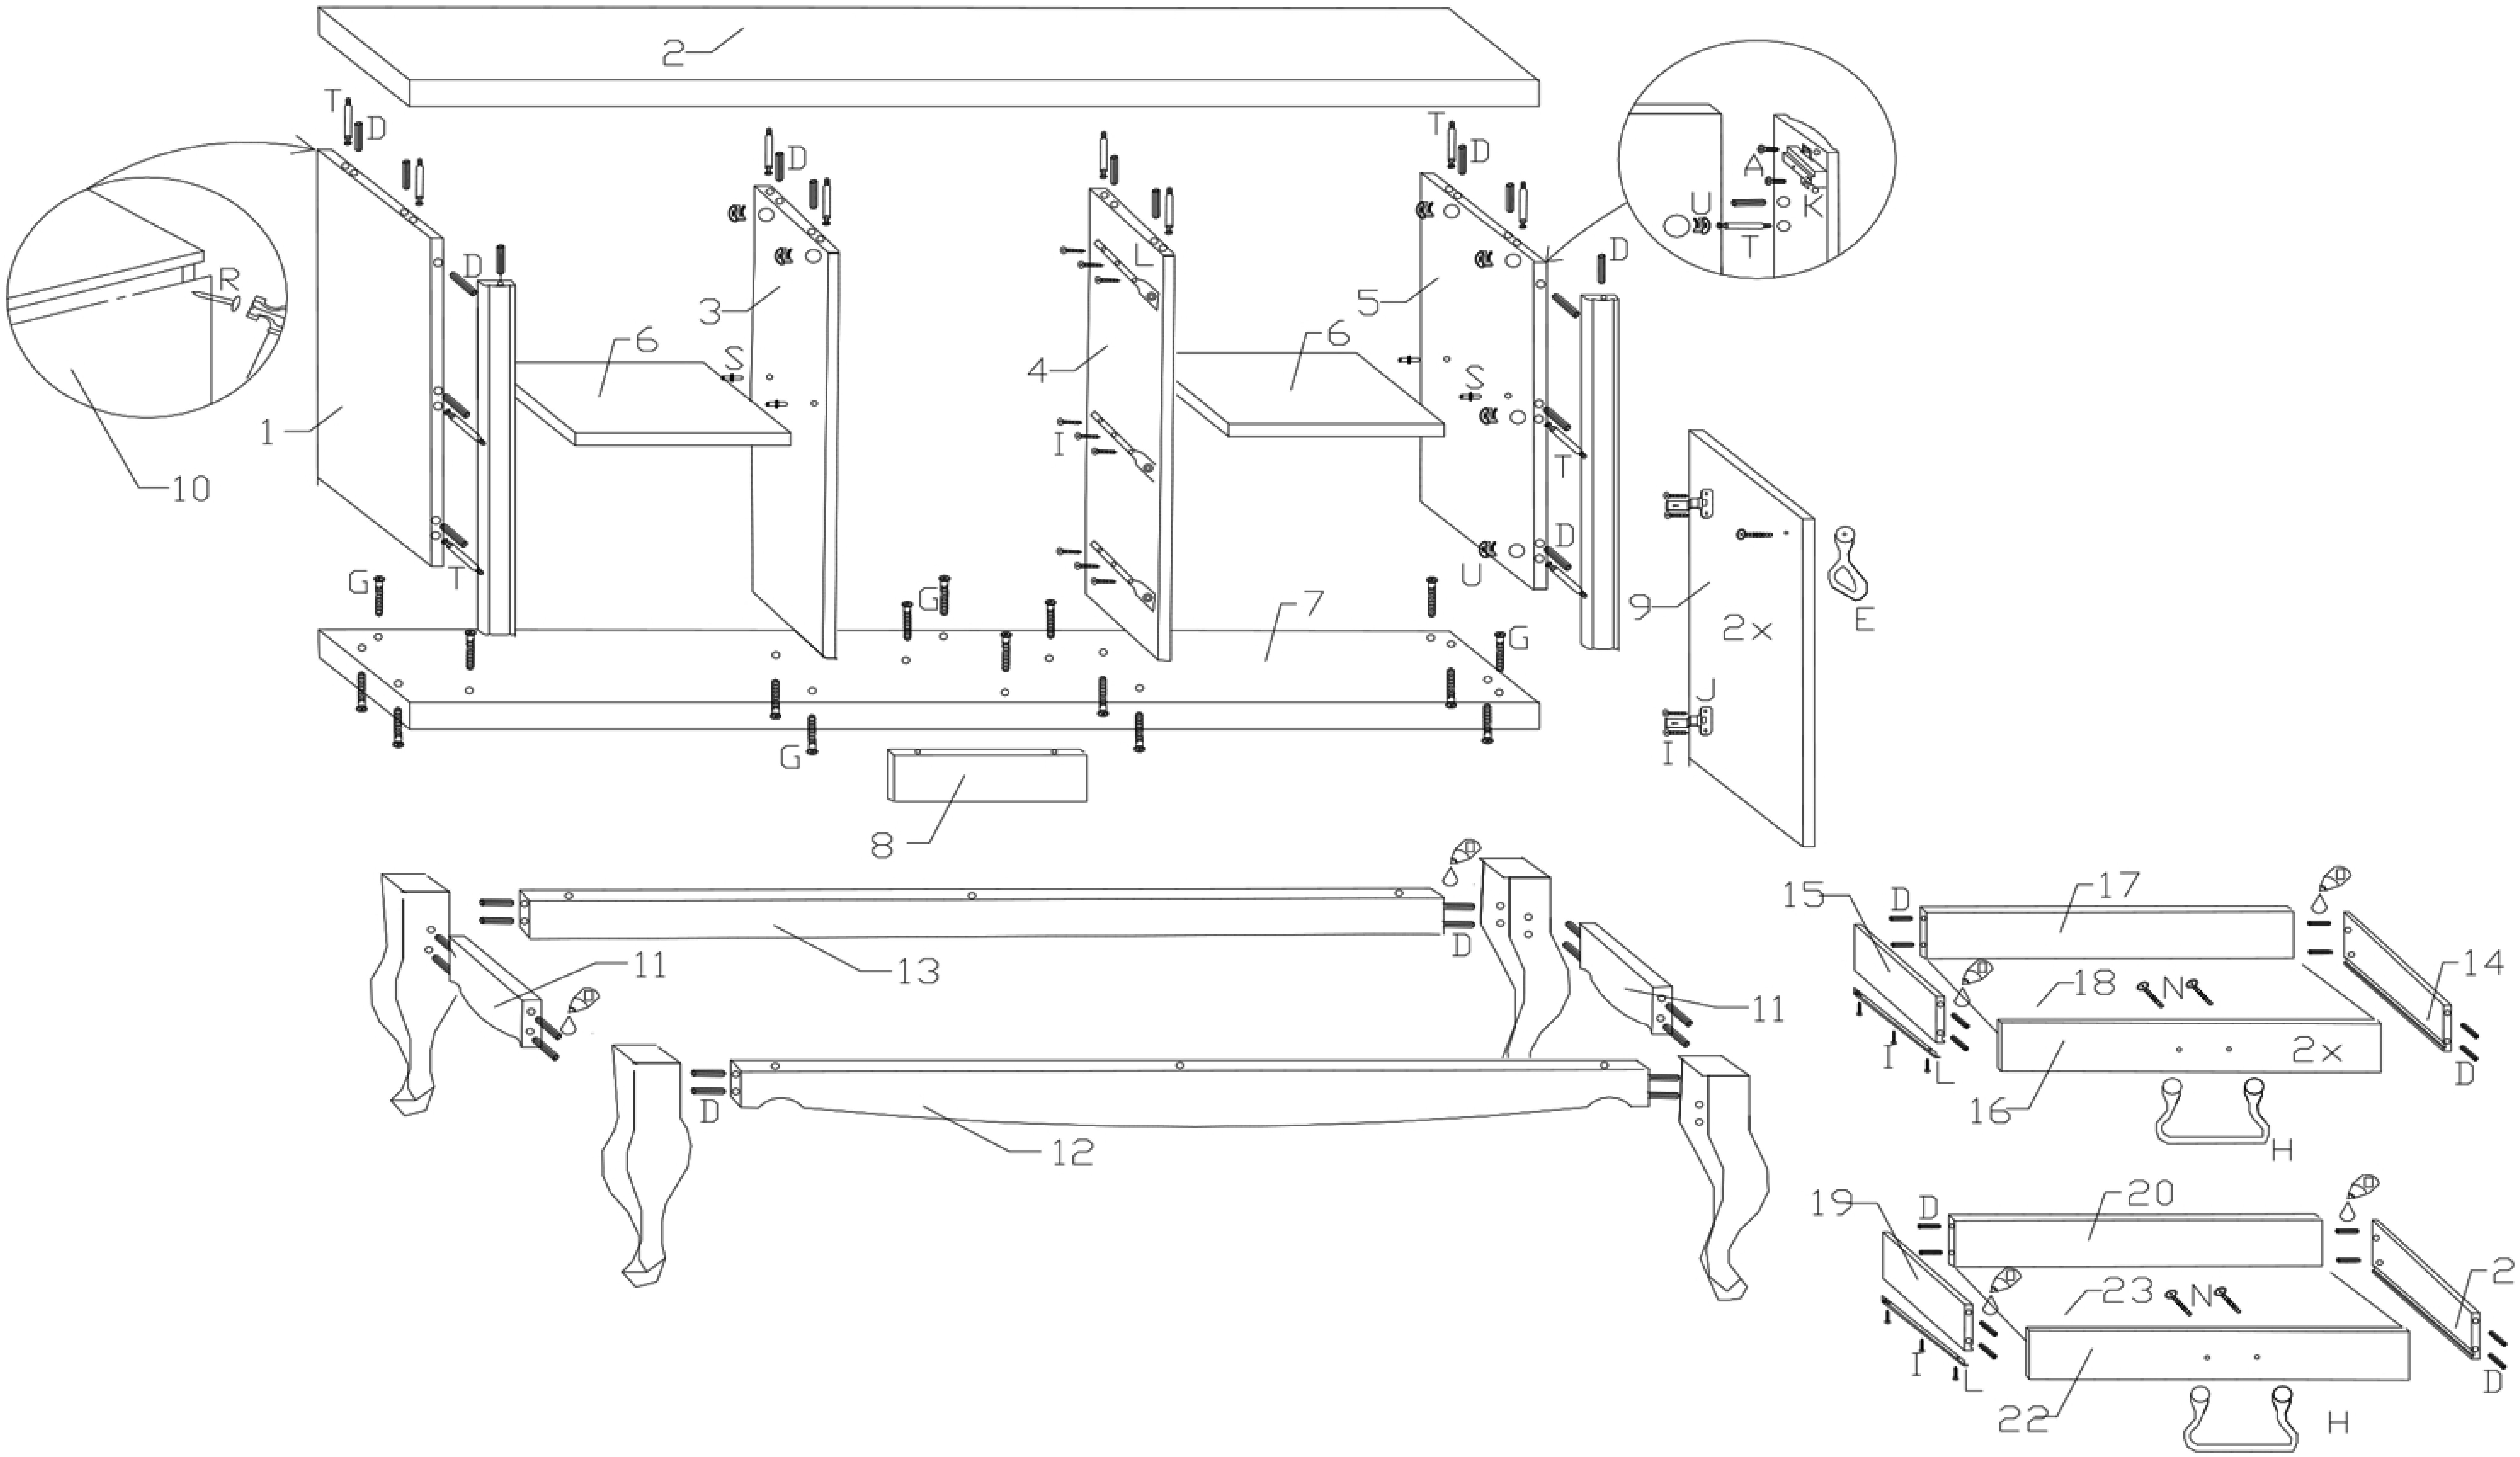

1
2
3
4
5
6
6
7
8
9
2×
10
11
11
12
13
14
15
16
2×
17
18
19
20
21
22
23
A
K
U
T
D
L
I
S
G
E
J
N
H

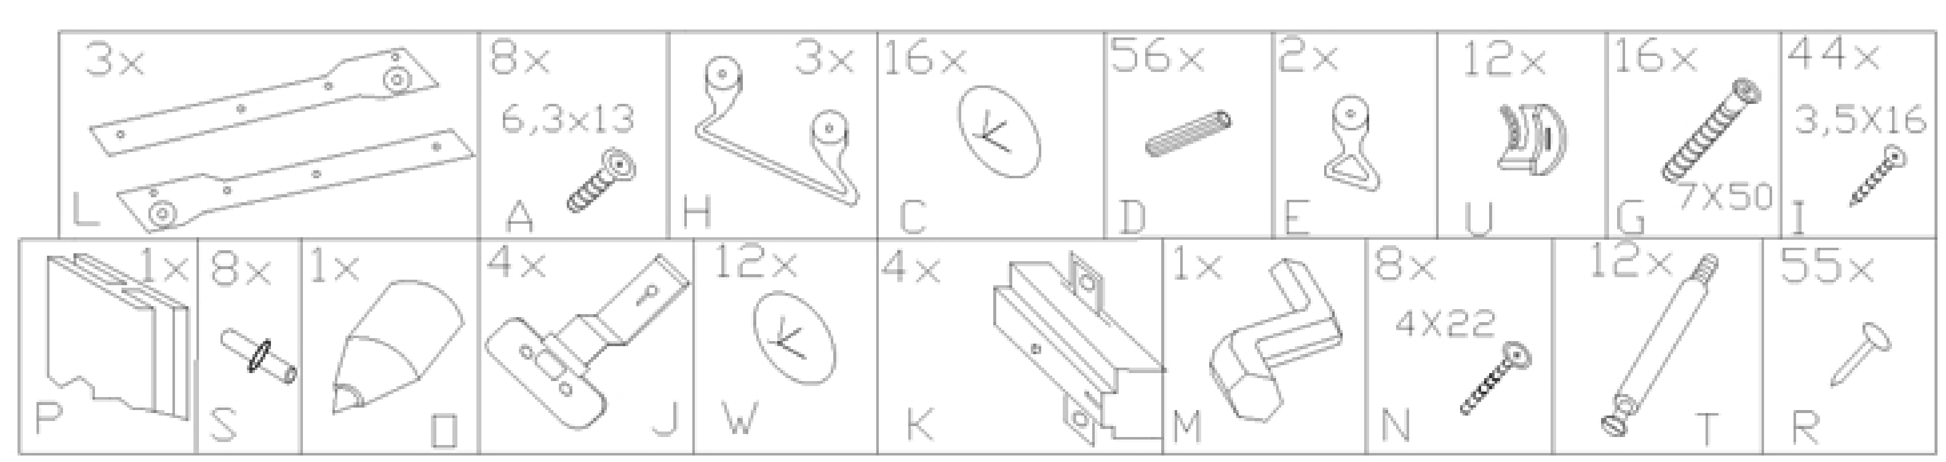

3× L
8× 6,3x13 A
3× H
16× C
56× D
2× E
12× U
16× 7X50 G
44× 3,5X16 I
1× P
8× S
1× O
4× J
12× W
4× K
1× M
8× 4X22 N
12× T
55× R